

Vivienda CYBE (Version II)

Plano: Planta Equipada.

Ciente:




Arquitecto: Ricardo Russi

Escala: 1 : 60

N° Lote:

Ing. Civil: Yasmin Abdul

Fecha: 7/8/2023 11:07:48

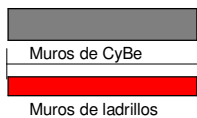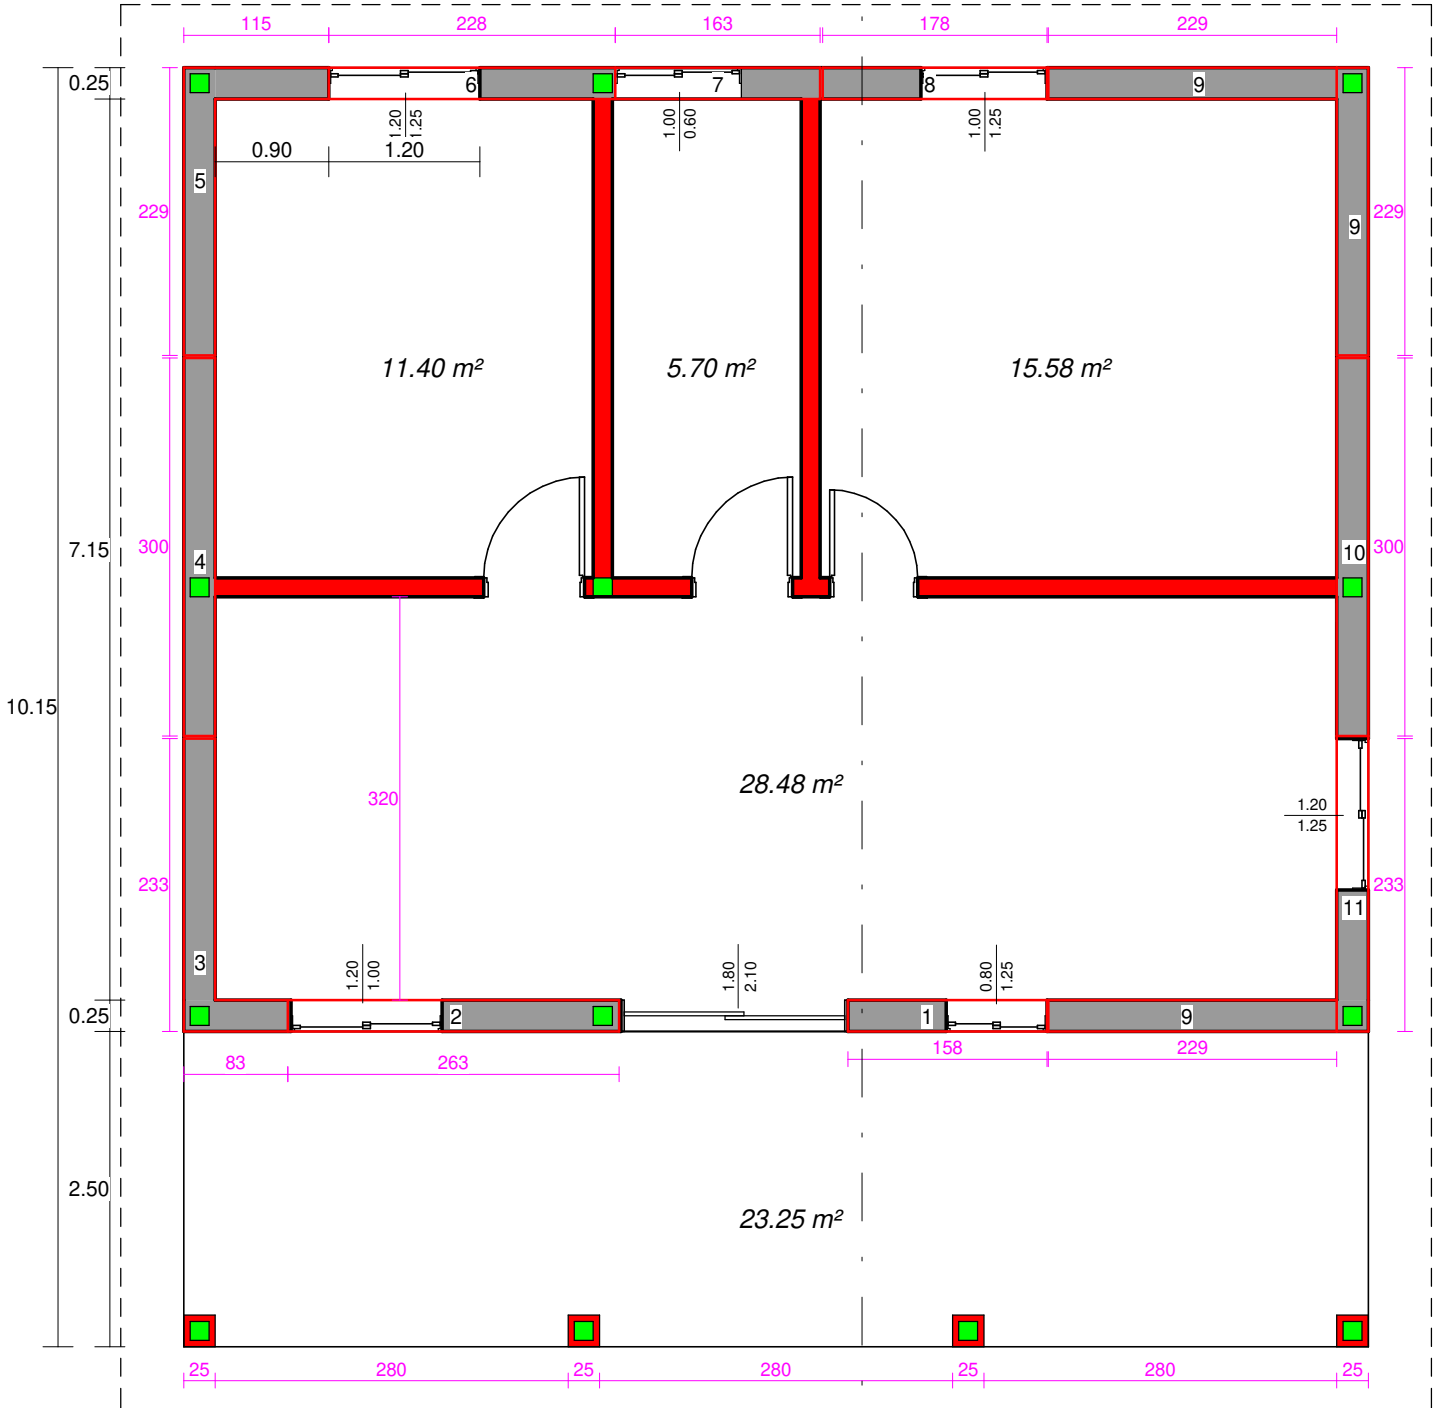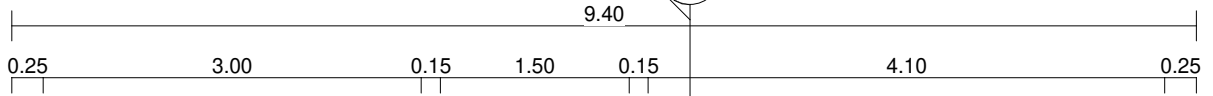

9.40



Vivienda CYBE (Version II)

Plano: Planta Acotada

Cliente:


Arquitecto: Ricardo Russi

Escala: 1 : 60

N° Lote:

Ing. Civil: Yasmin Abdul

Fecha: 7/8/2023 11:07:48

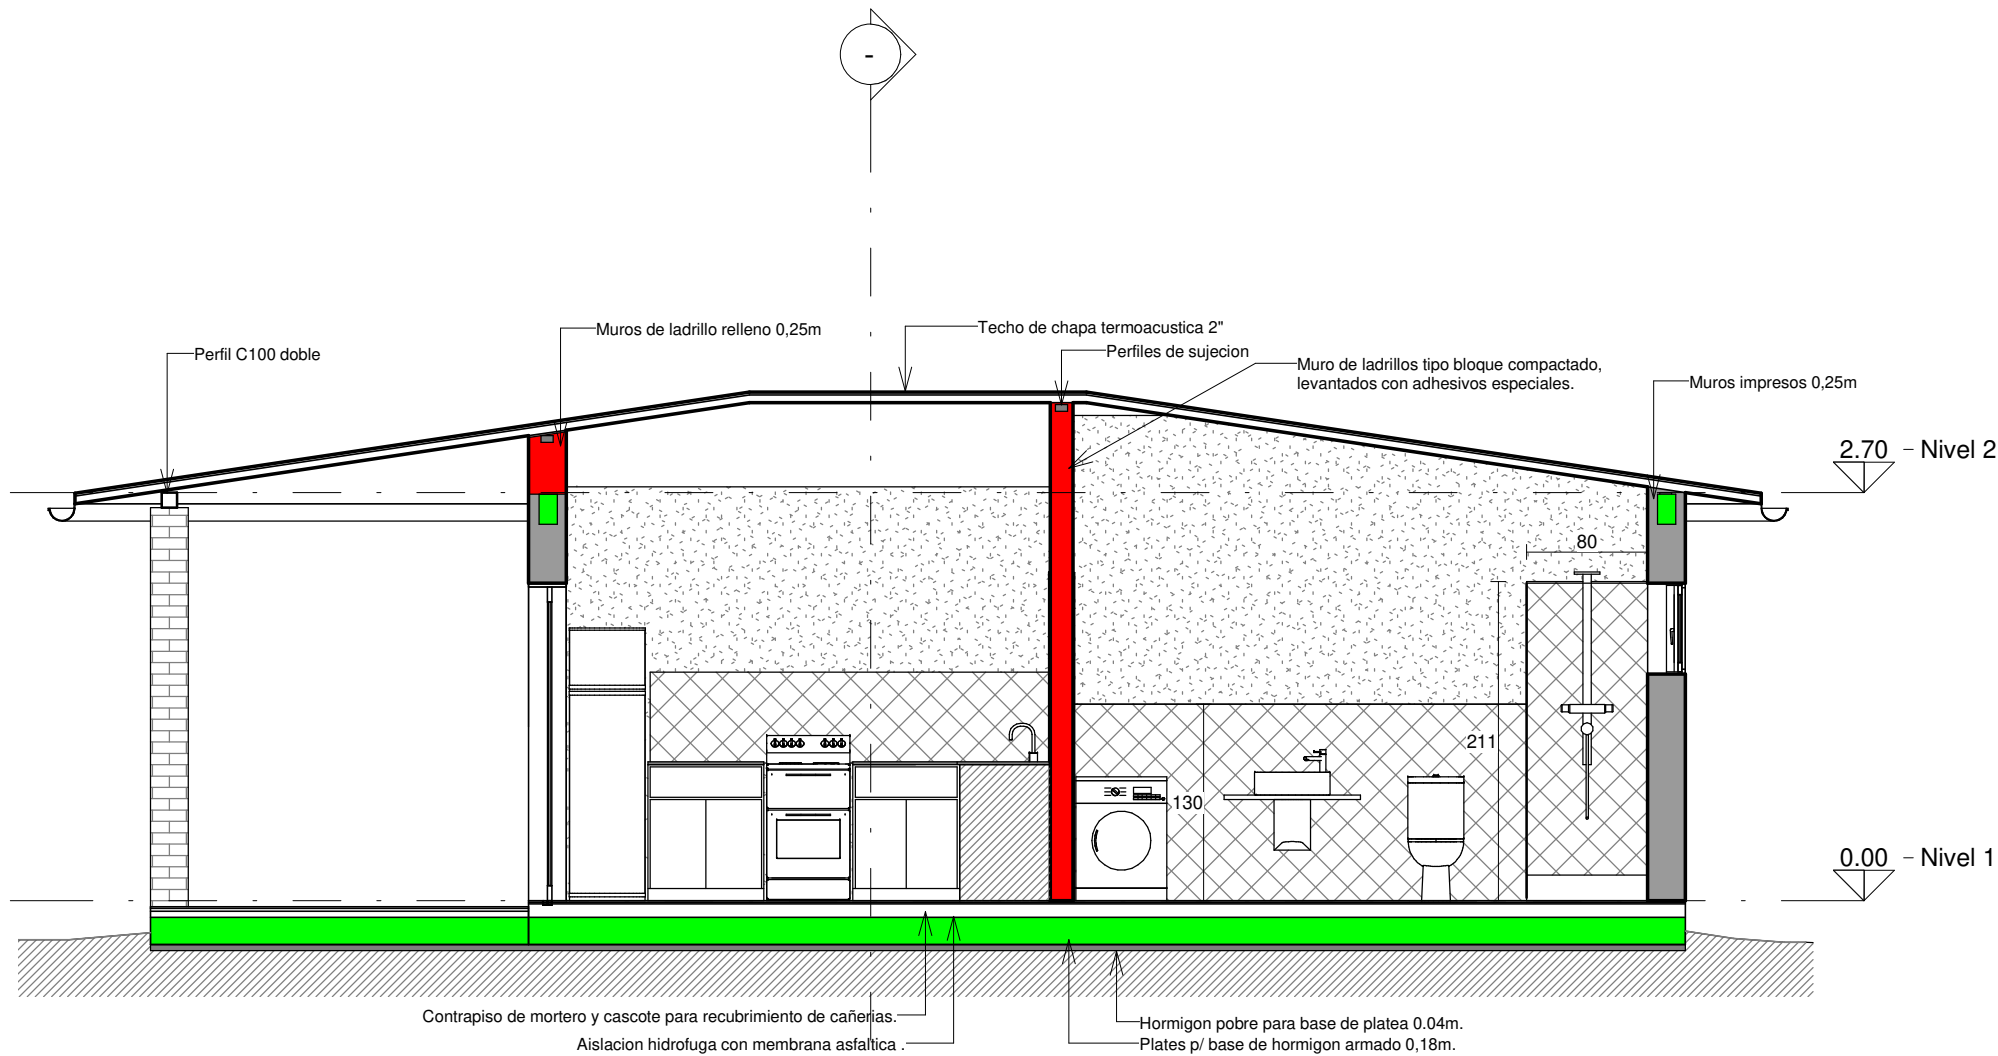

Plano: Seccion 1-1

Escala: 1 : 50

Fecha: 7/8/2023 11:07:48


Vivienda CYBE (Version II)

Arquitecto: Ricardo Russi


Ing. Civil: Yasmin Aboul

Cliente:


N° Lote:

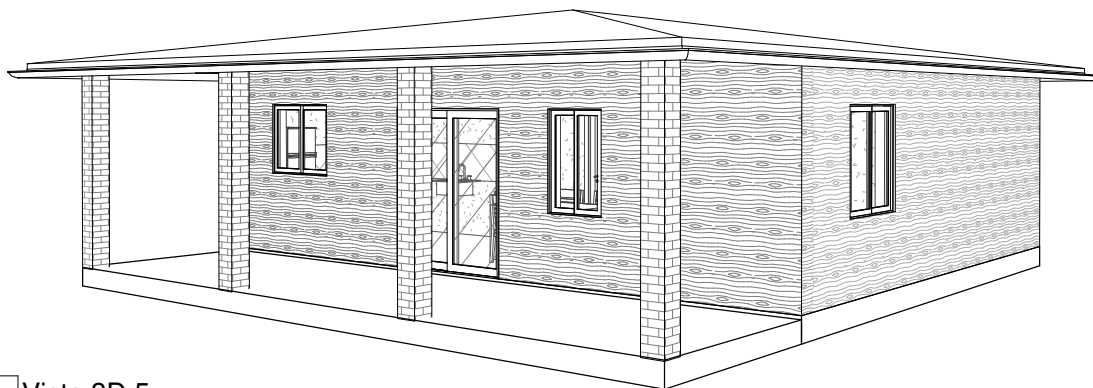

1 Vista 3D 5  
A112

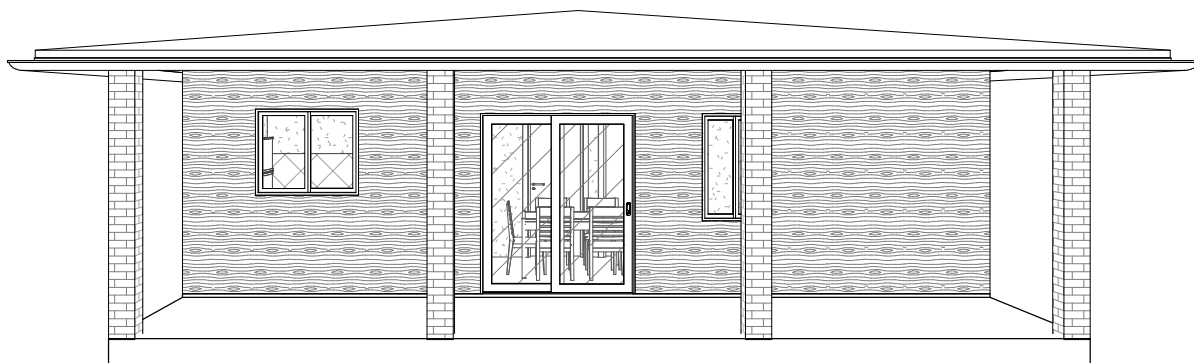

2 Vista 3D 6  
A112

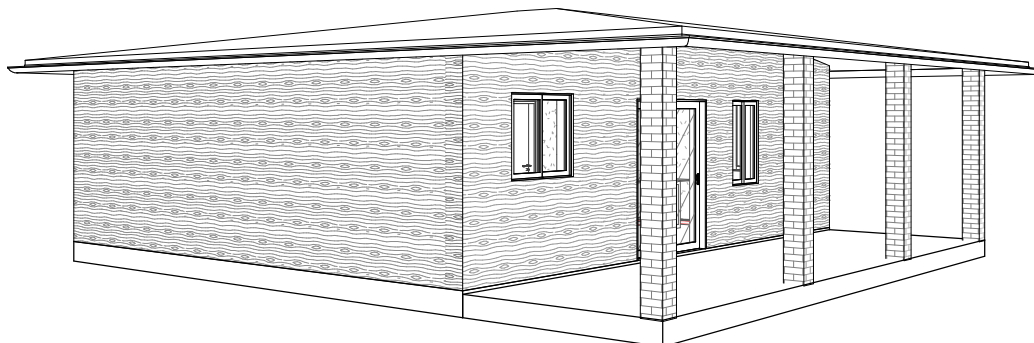

3 Vista 3D 7  
A112

Vivienda CYBE (Version II)

Plano: Perspectivas

Cliente:


Arquitecto: Ricardo Russi

Escala:

N° Lote:

Ing. Civil: Yasmin Abdul

Fecha: 7/8/2023 11:07:49

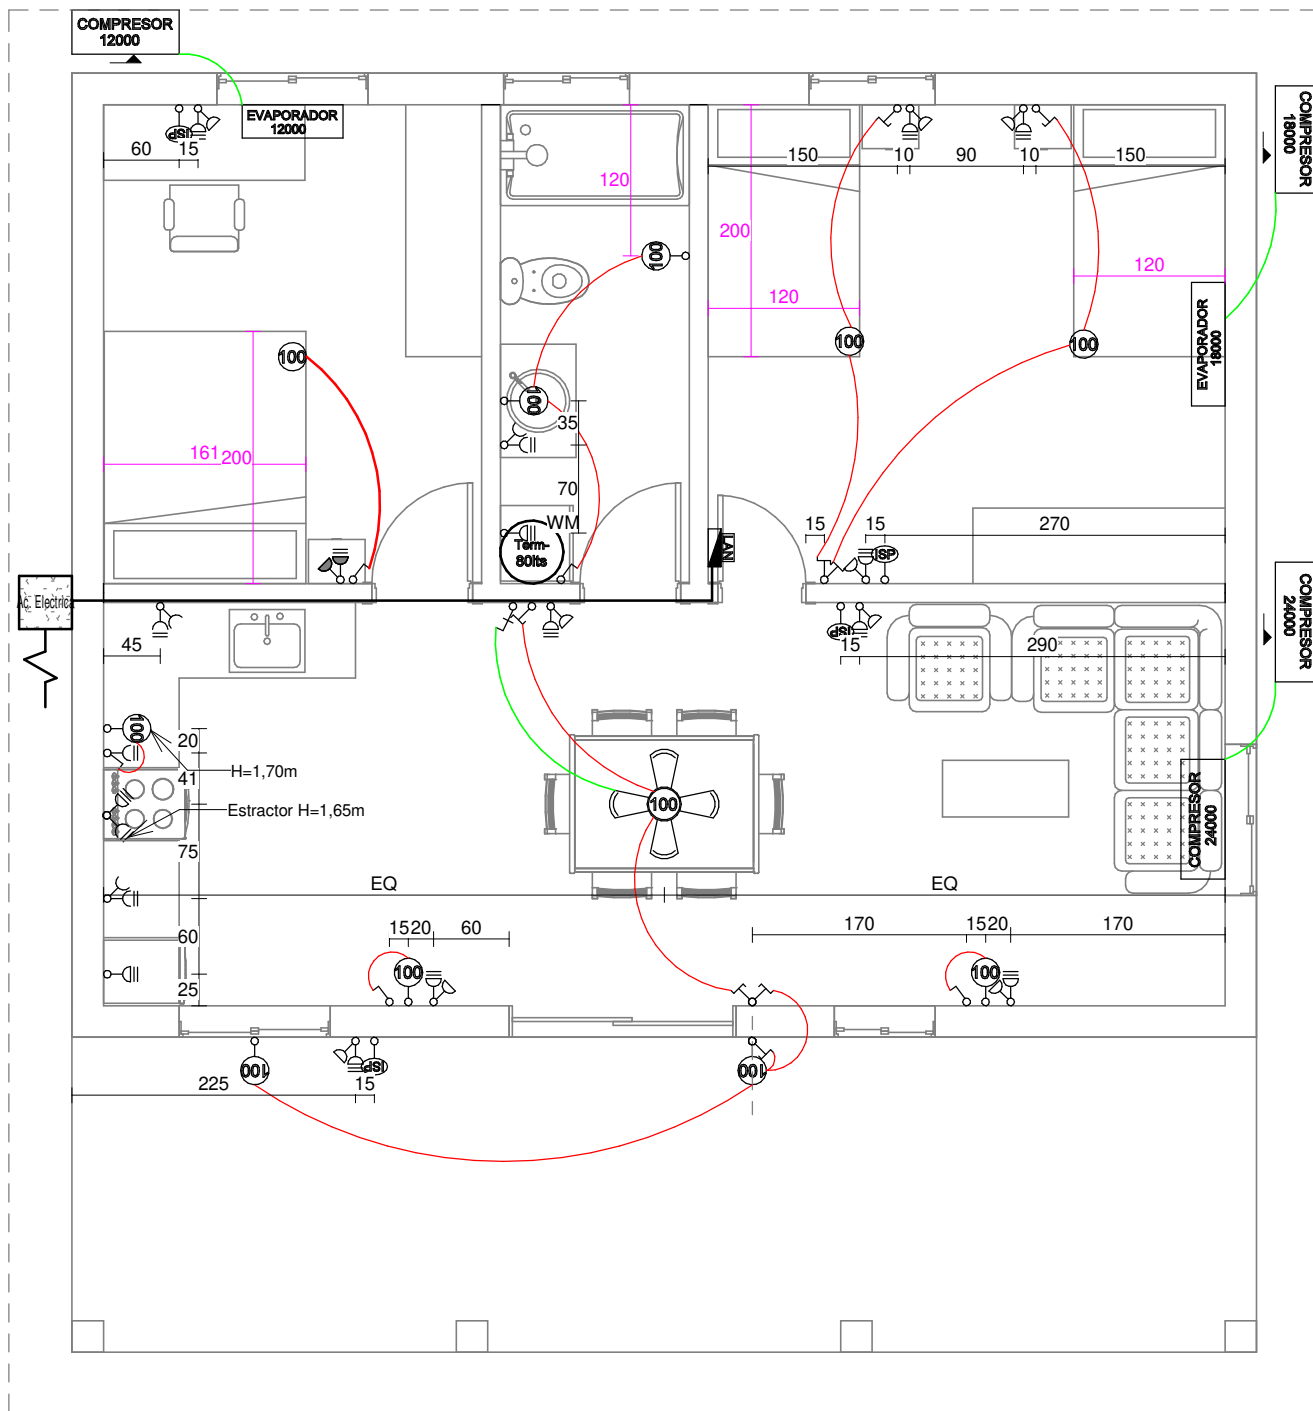

Vivienda CYBE (Version II)

Plano: Inst. Electricas

Cliente:

Arquitecto: Ricardo Russi

Escala: 1 : 60

N° Lote:

Ing. Civil: Yasmin Abdul

Fecha: 7/8/2023 11:07:49

References			
	Main board		hot water/ black water
	LAN board		cold water/ grey water
	incandescent lamp attached to the wall		tap
	incandescent lamp		concrete beam
	LAN		wooden beam
	doorbell		electrical entry register
	incandescent lamp attached to the wall, in the open.		hydraulic entry register
	air conditioner		internet input
	air conditioner compressor		inspection
	Air conditioning and fan key		degreaser
	low height outlet 0,35m (Euroamericana)		drain point
	high height outlet 1,15m (Euroamericana)		air vent
	mid-height outlet 0,60m (Euroamericana)		Shower siphon
	high height outlet 1,15m (SCHUKO)		Siphon
	one switch		Individual metallic support
	two Switches		ceiling fan
	three Switches		
	combination key		boiler
	internal ceiling fan with light		external ceiling fan with light

Vivienda CYBE (Version II)

Plano: Simbologia

Cliente:


Arquitecto: Ricardo Russi

Escala: 1 : 50

N° Lote:

Ing. Civil: Yasmin Abdul

Fecha: 7/8/2023 11:07:49

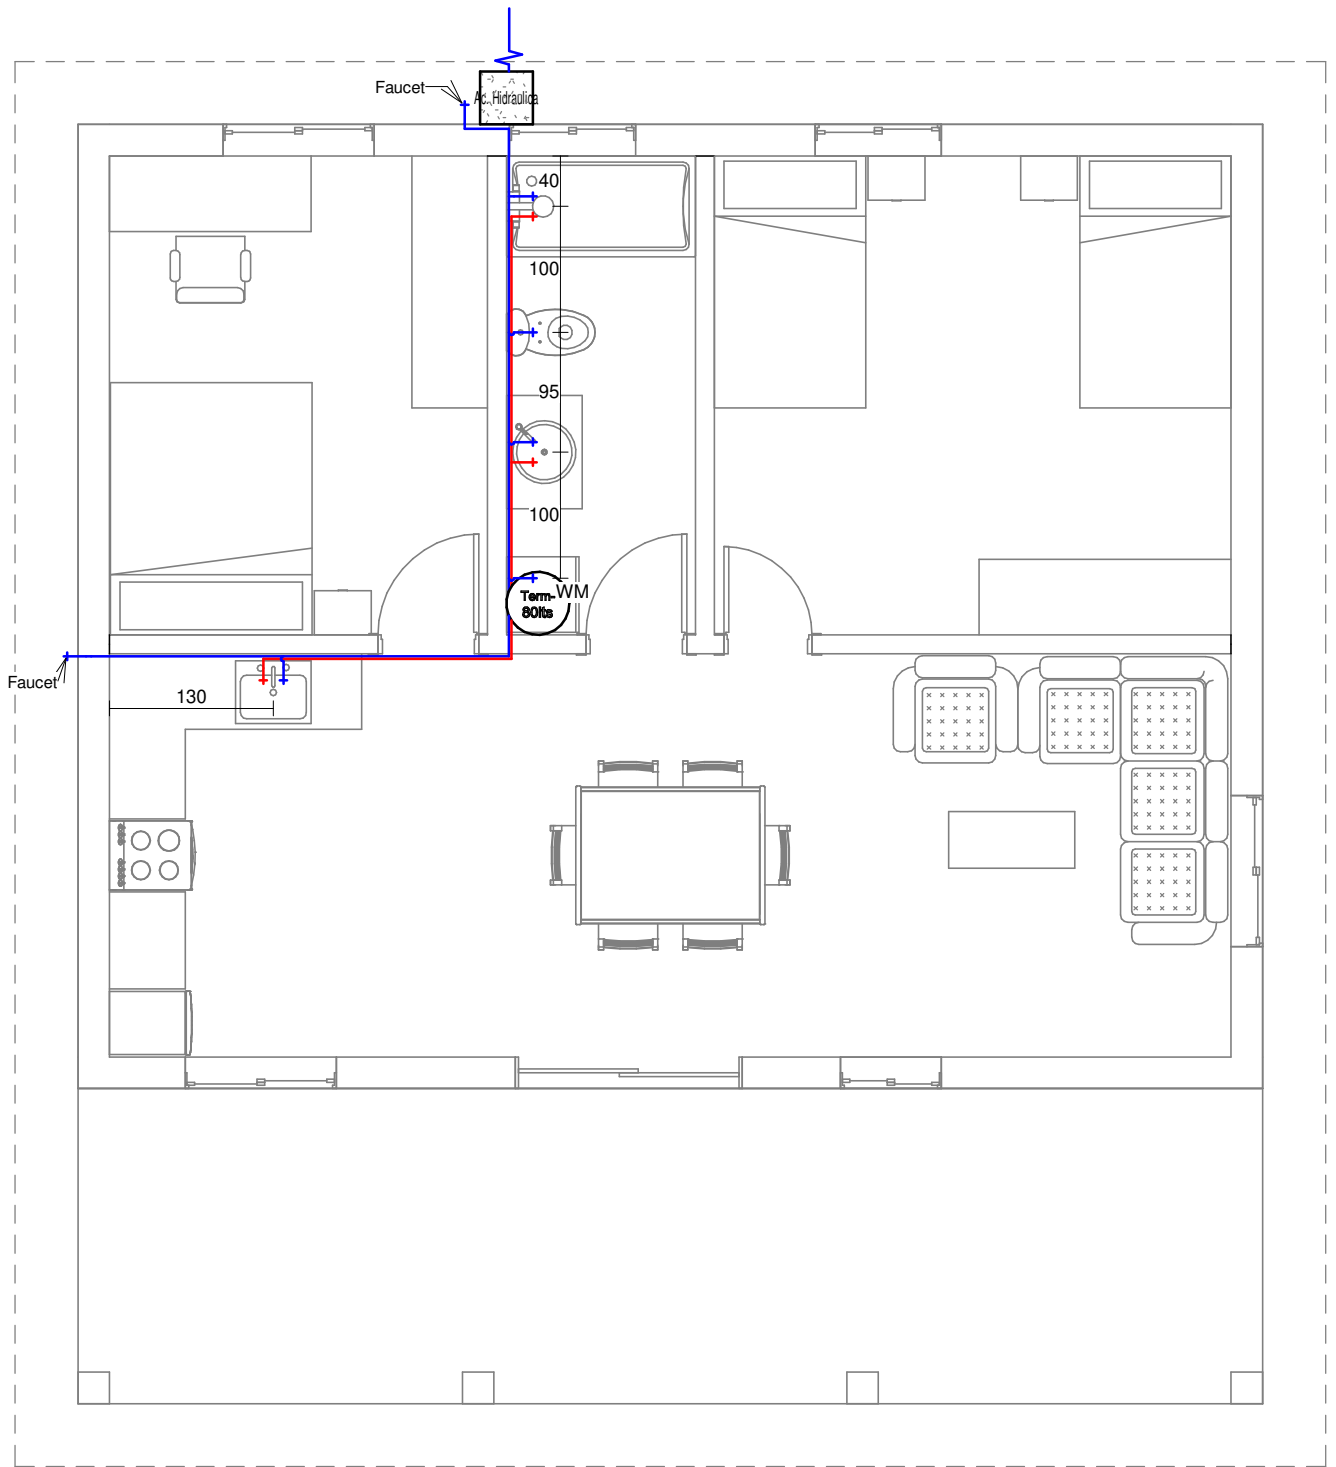

Vivienda CYBE (Version II)

Plano: Hidraulicas

Cliente:


Arquitecto: Ricardo Russi

Escala: 1 : 60

N° Lote:

Ing. Civil: Yasmin Abdul

Fecha: 7/8/2023 11:07:49

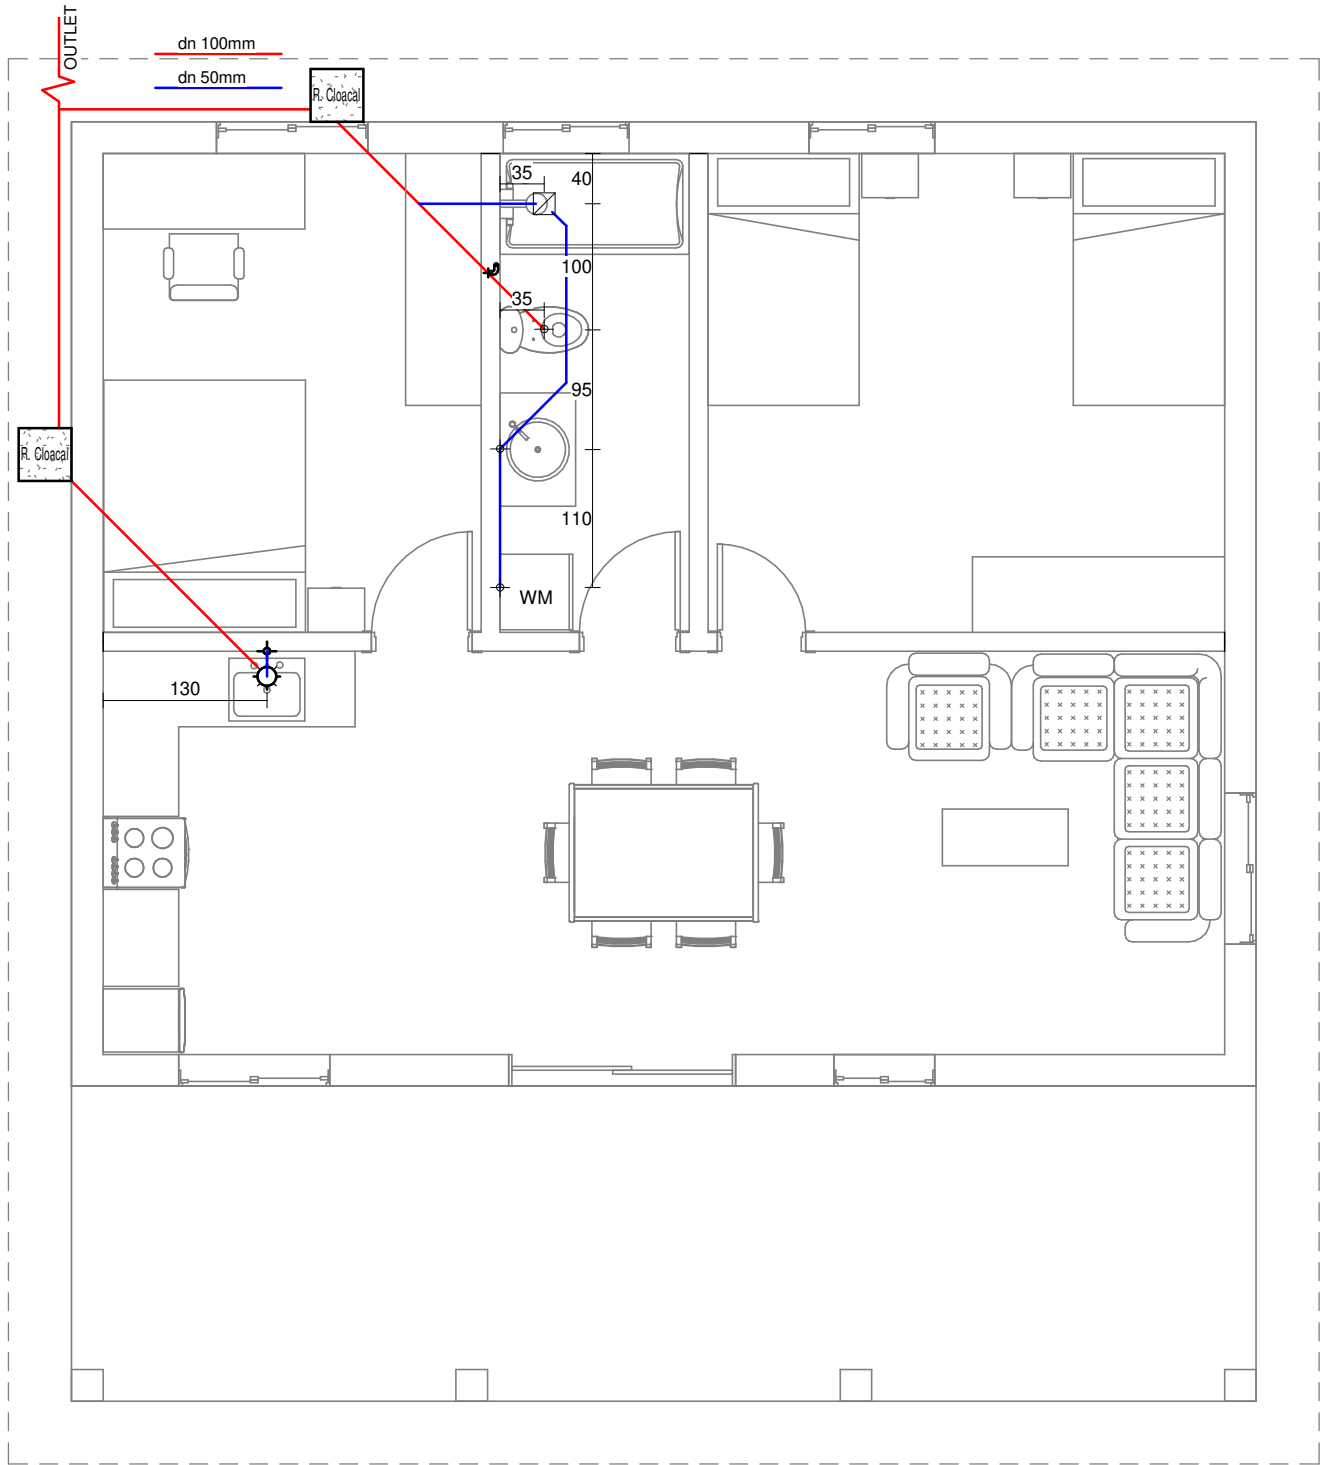

Vivienda CYBE (Version II)

Plano: Desagues

Cliente:

Arquitecto: Ricardo Russi


Escala: 1 : 60

N° Lote:

Ing. Civil: Yasmin Abdul

Fecha: 7/8/2023 11:07:49



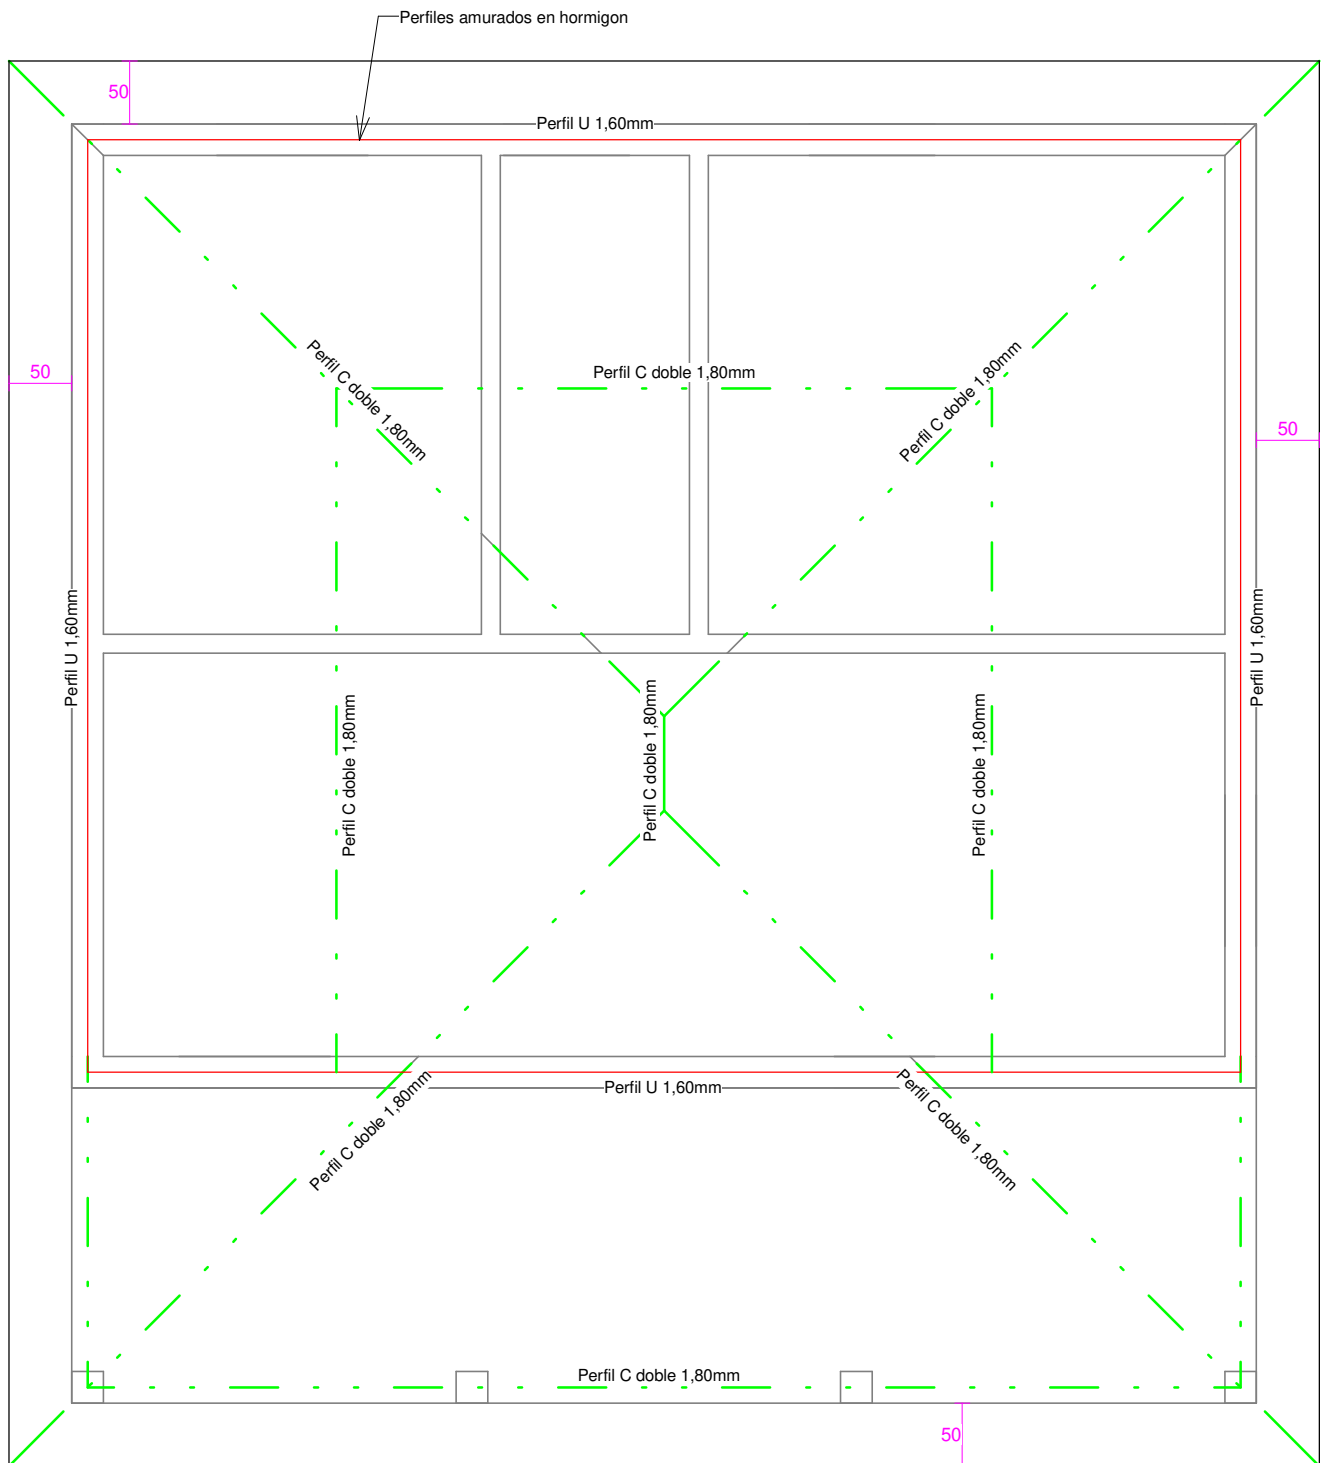

Vivienda CYBE (Version II)

Plano: Techo

Cliente:



Arquitecto: Ricardo Russi

Escala: 1 : 60

N° Lote:

Ing. Civil: Yasmin Abdul

Fecha: 7/8/2023 11:07:49

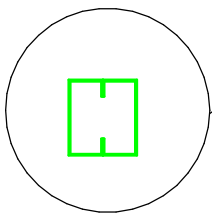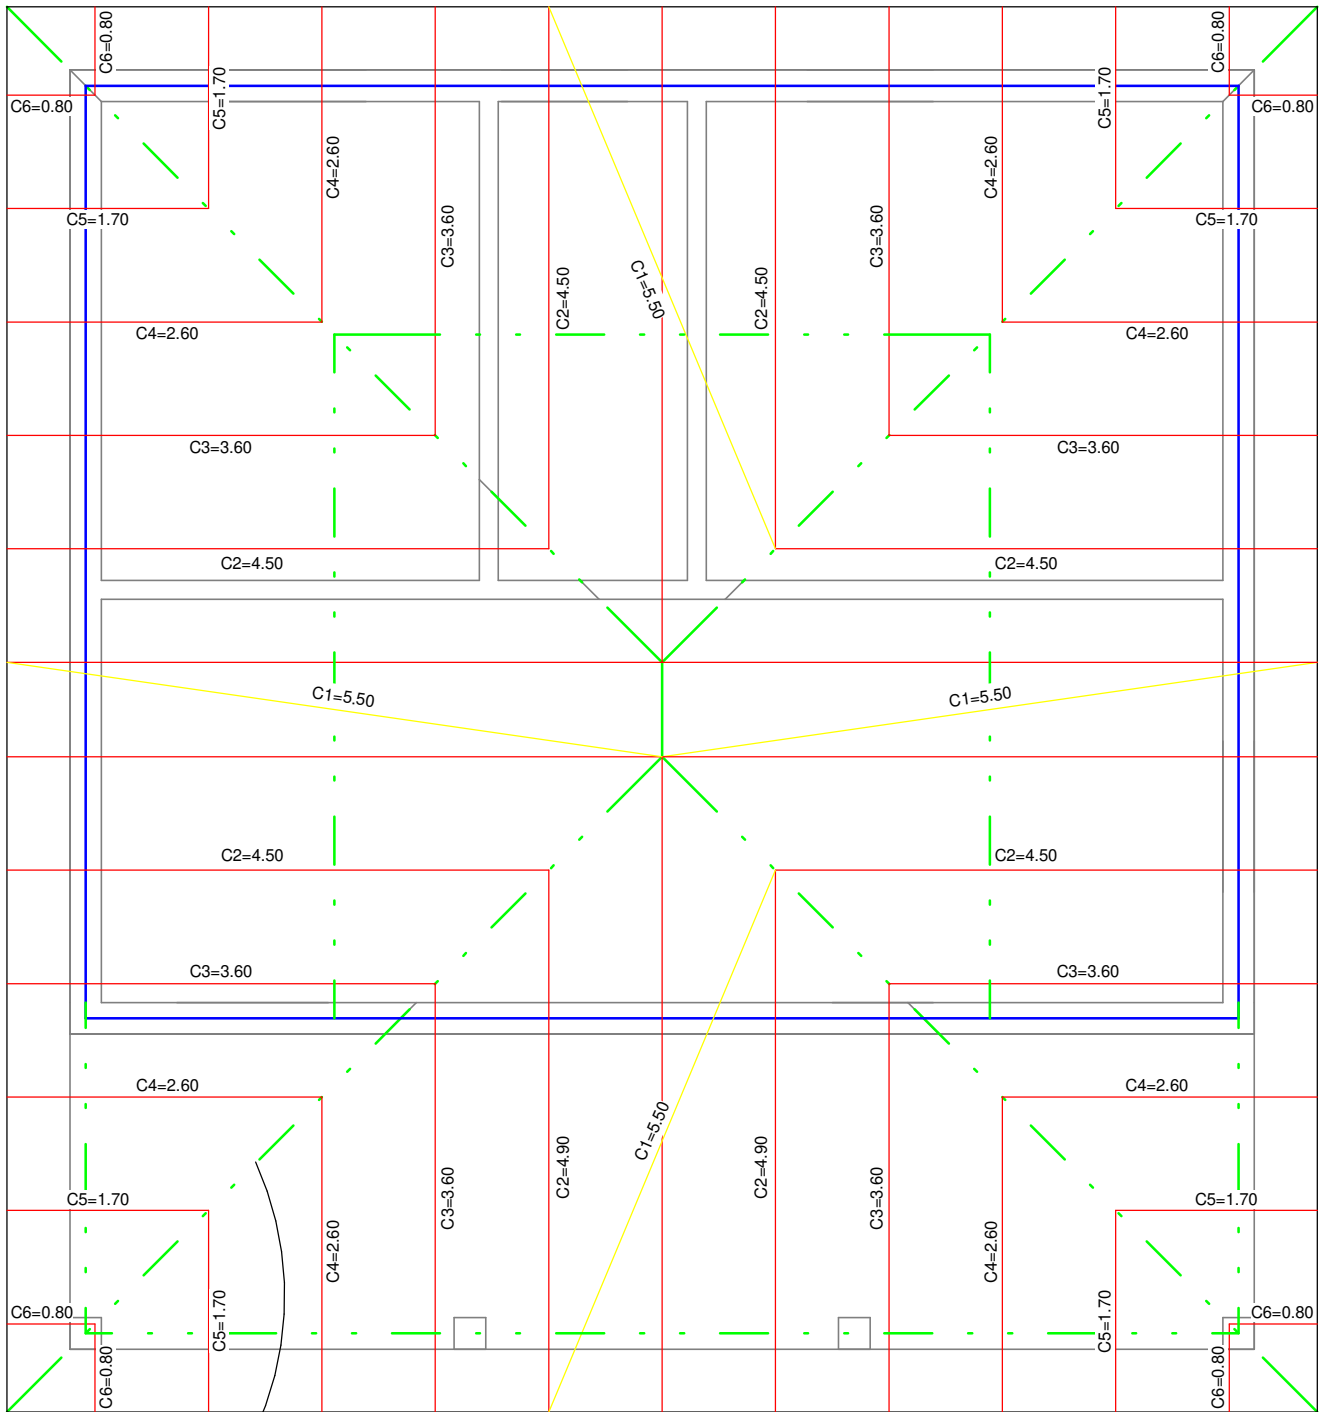

Perfil C 100x45x1.80/2.00mm

Vivienda CYBE (Version II)

Plano: Estructura de Techo

Cliente:


Arquitecto: Ricardo Russi

Escala: Como se indica

N° Lote:

Ing. Civil: Yasmin Abdul

Fecha: 7/8/2023 11:07:49

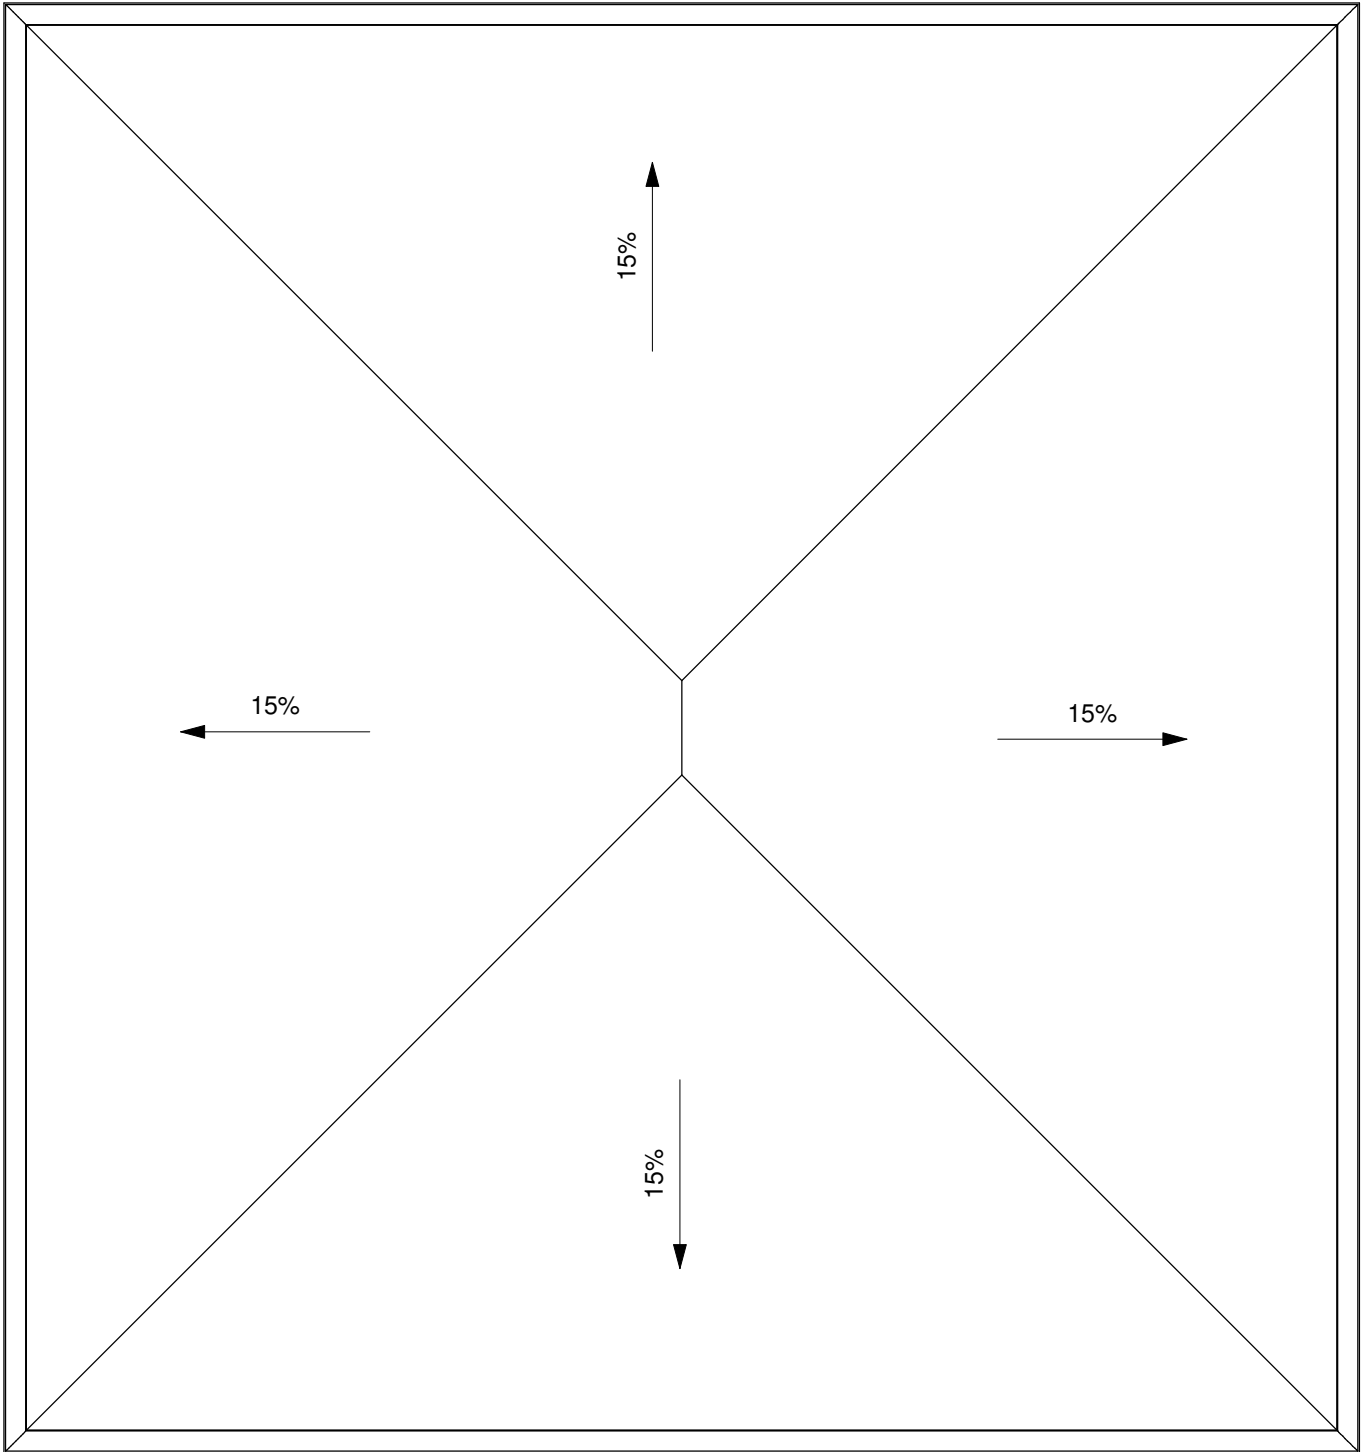

Vivienda CYBE (Version II)

Plano: Planimetria

Cliente:

Arquitecto: Ricardo Russi

Escala: 1 : 60

N° Lote:

Ing. Civil: Yasmin Abdul

Fecha: 7/8/2023 11:07:50