

Vivienda CYBE (Version III)

Plano: Planta Equipada.

Cliente:


Arquitecto: Ricardo Russi

Escala: 1 : 50

N° Lote:

Ing. Civil: Yasmin Abdul


Fecha: 12/7/2023 16:42:24

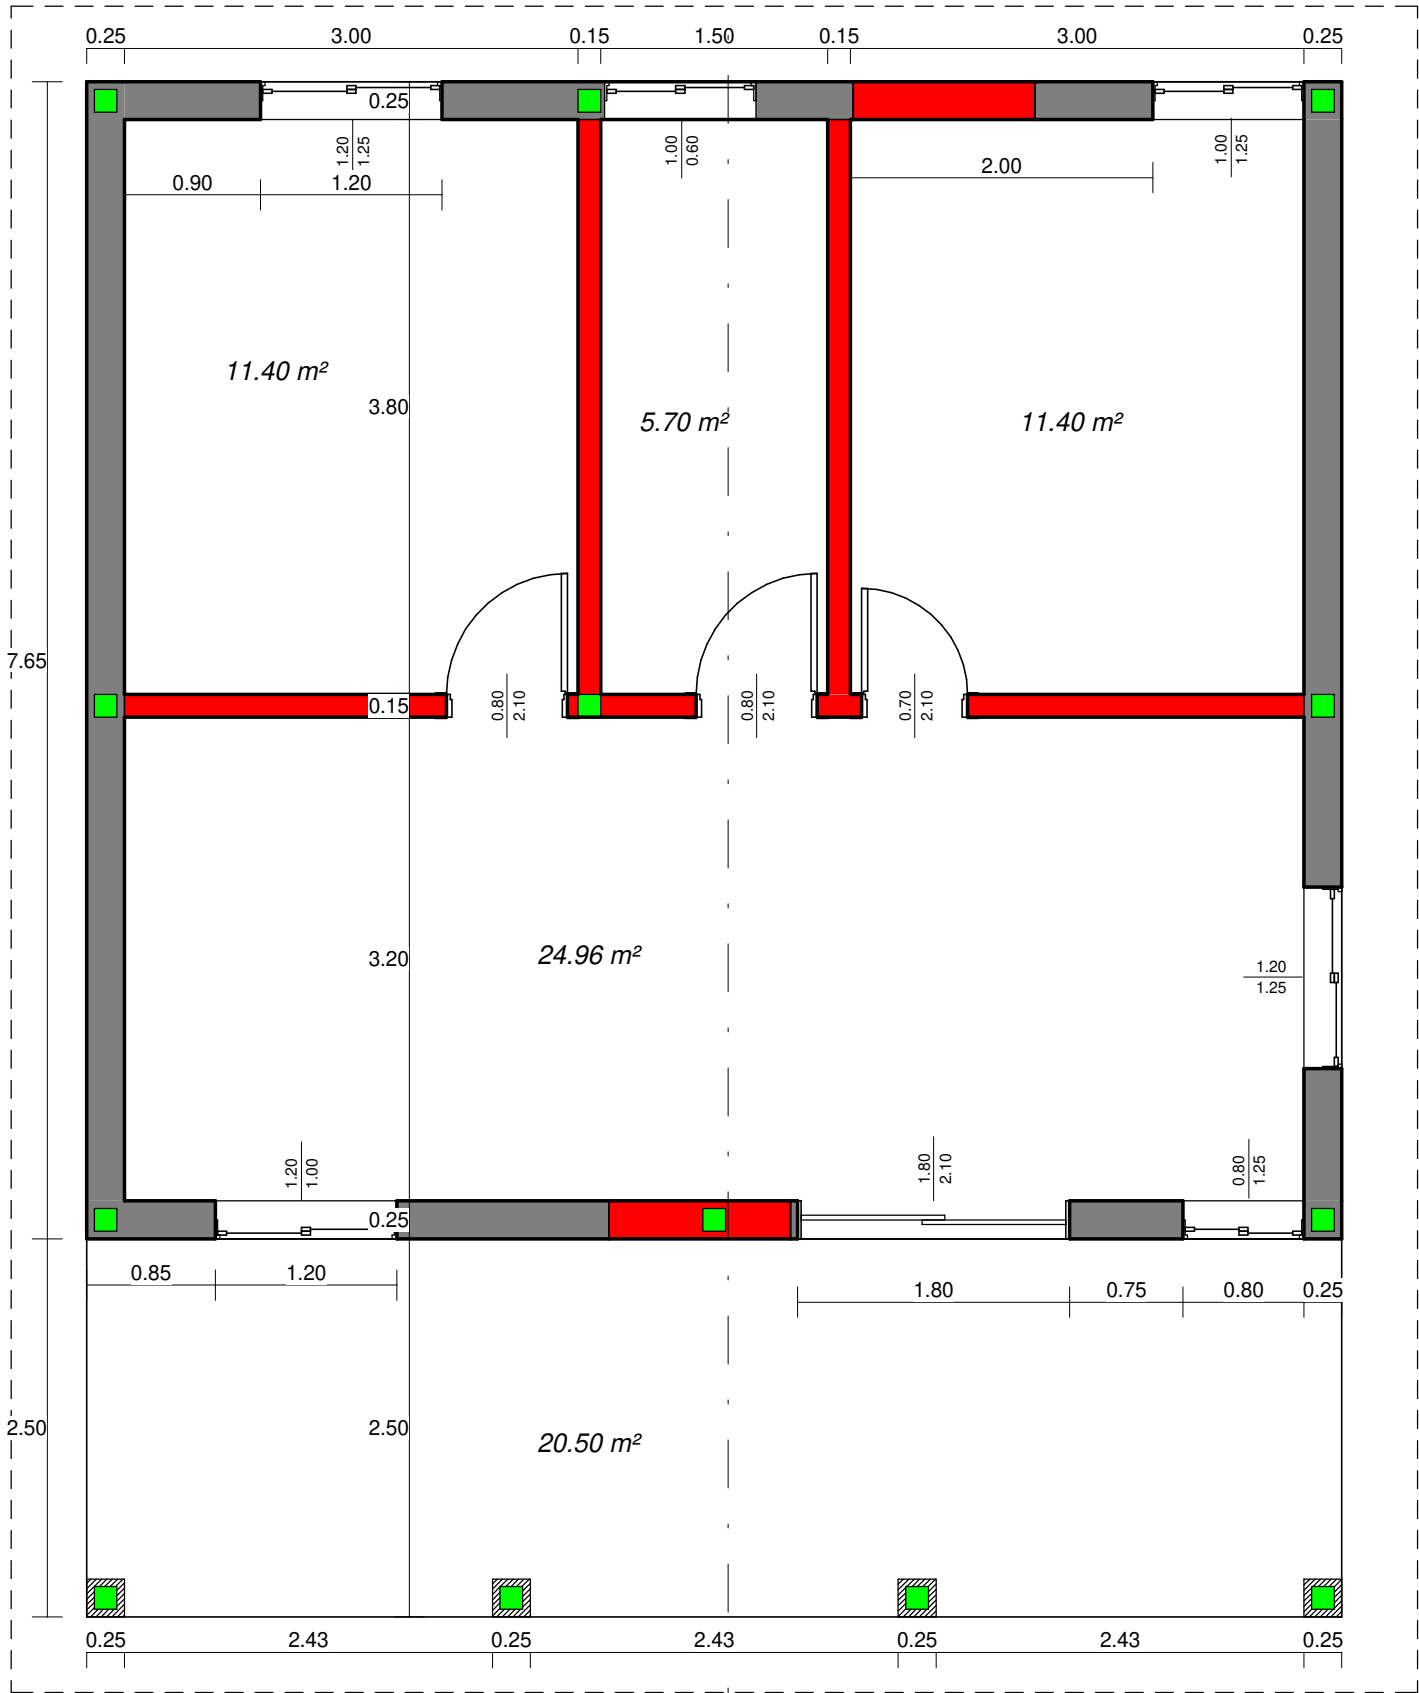

Muros de CyBe



Muros de ladrillos

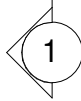

Vivienda CYBE (Version III)

Plano: Planta Acotada

Ciente:


Arquitecto: Ricardo Russi

Escala: 1 : 50

N° Lote:

Ing. Civil: Yasmin Abdul

Fecha: 12/7/2023 16:42:24

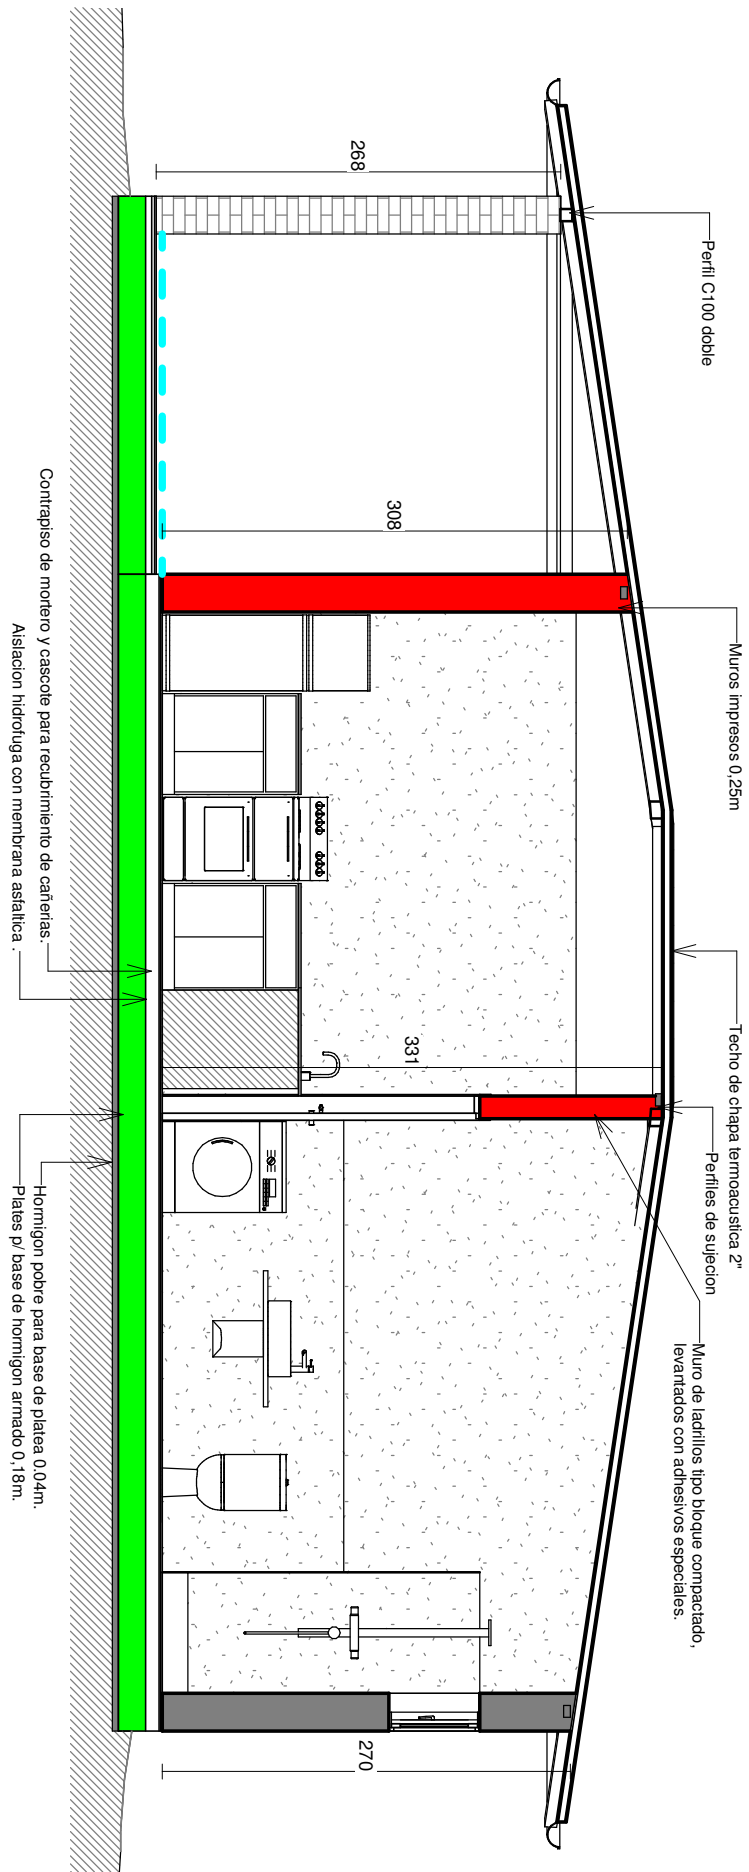

Vivienda CYBE (Version III)

Plano: Seccion 1-1

Cliente:




Arquitecto: Ricardo Russi

Escala: 1 : 50

N° Lote:

Ing. Civil: Yasmin Abdul

Fecha: 12/7/2023 16:42:24

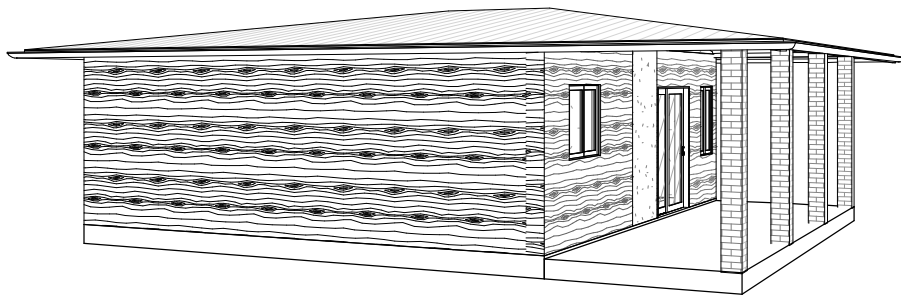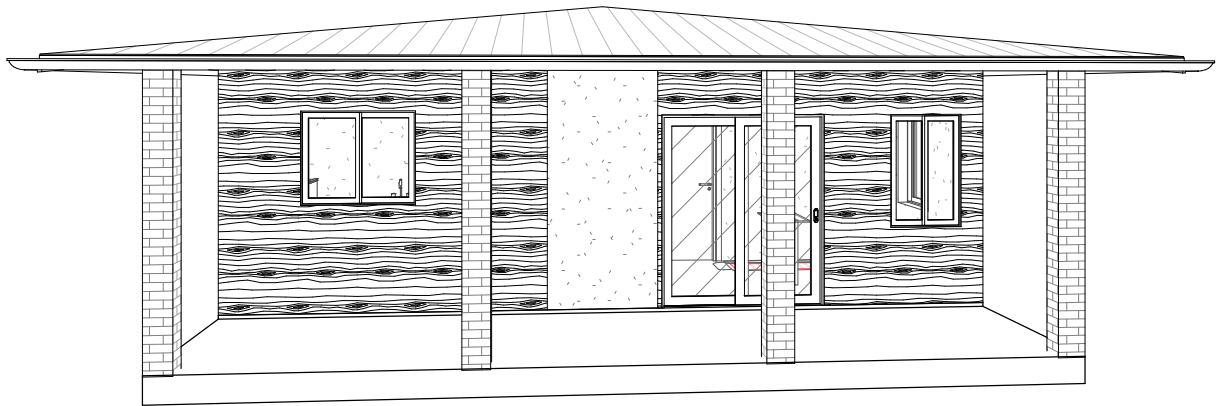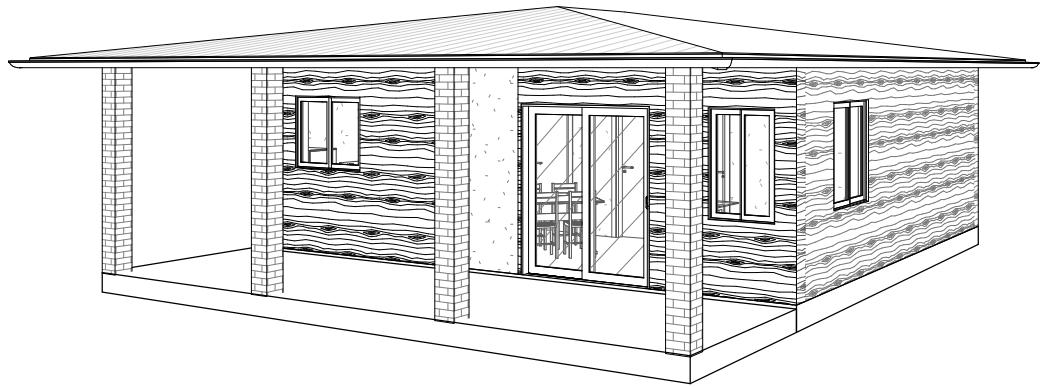

Vivienda CYBE (Version III)

Plano: Perspectivas

Cliente:


Arquitecto: Ricardo Russi

Escala:

N° Lote:

Ing. Civil: Yasmin Abdul

Fecha: 12/7/2023 16:42:24

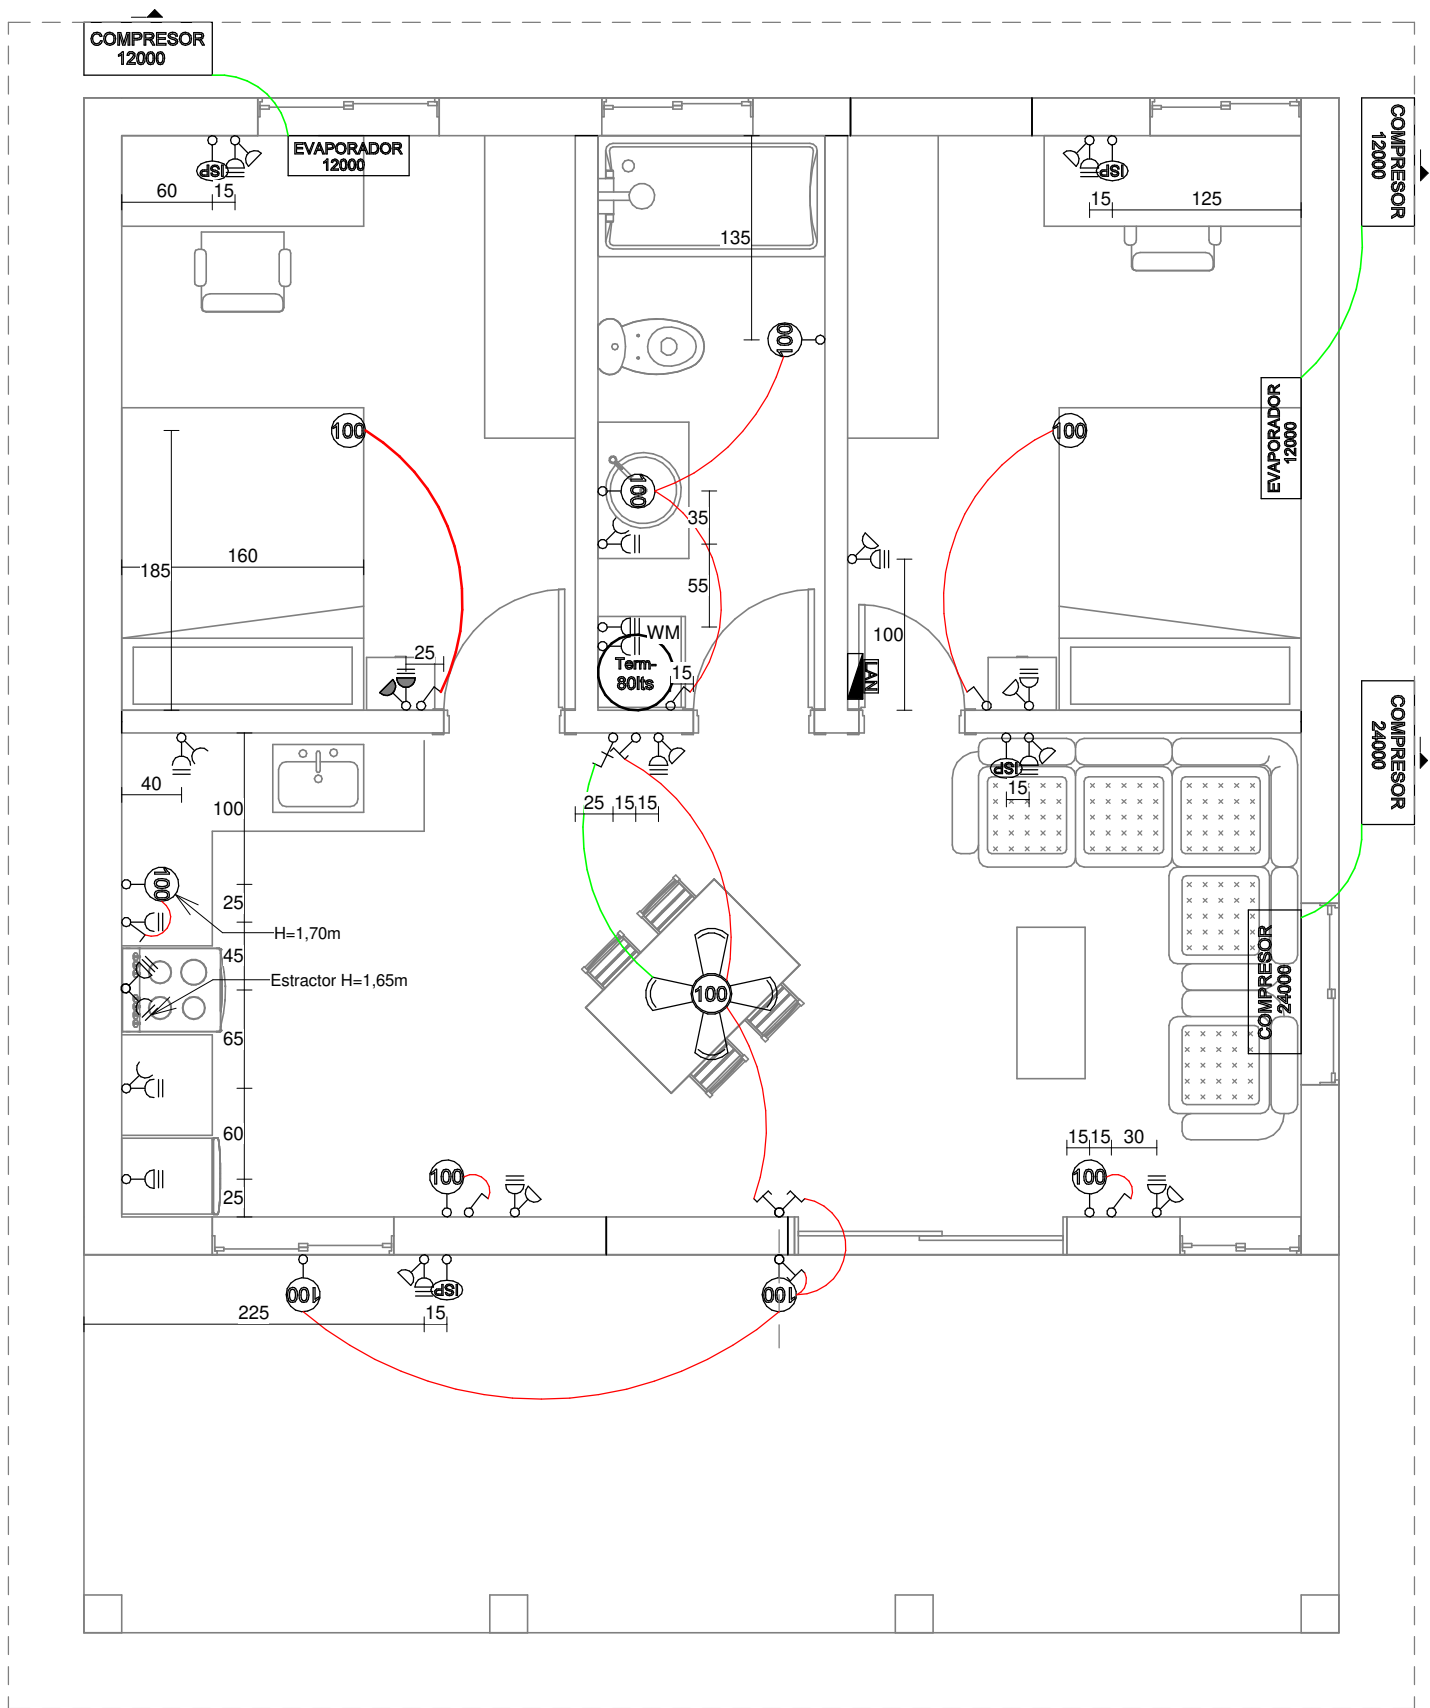

Vivienda CYBE (Version III)

Plano: Inst. Electricas

Cliente:

Arquitecto: Ricardo Russi

Escala: 1 : 50

N° Lote:

Ing. Civil: Yasmin Abdul

Fecha: 12/7/2023 16:42:25

References

	Main board		hot water/ black water
	LAN board		cold water/ grey water
	incandescent lamp attached to the wall		tap
	incandescent lamp		concrete beam
	LAN		wooden beam
	doorbell		electrical entry register
	incandescent lamp attached to the wall, in the open.		hydraulic entry register
	air conditioner		internet input
	air conditioner compressor		inspection
	Air conditioning and fan key		degreaser
	low height outlet 0,35m (Euroamericana)		drain point
	high height outlet 1,15m (Euroamericana)		air vent
	mid-height outlet 0,60m (Euroamericana)		Shower siphon
	high height outlet 1,15m (SCHUKO)		Siphon
	one switch		Individual metallic support
	two Switches		ceiling fan
	three Switches		
	combination key		boiler
	internal ceiling fan with light		external ceiling fan with light

Vivienda CYBE (Version III)

Plano: Simbologia

Cliente:


Arquitecto: Ricardo Russi

Escala: 1 : 50

N° Lote:

Ing. Civil: Yasmin Abdul

Fecha: 12/7/2023 16:42:25

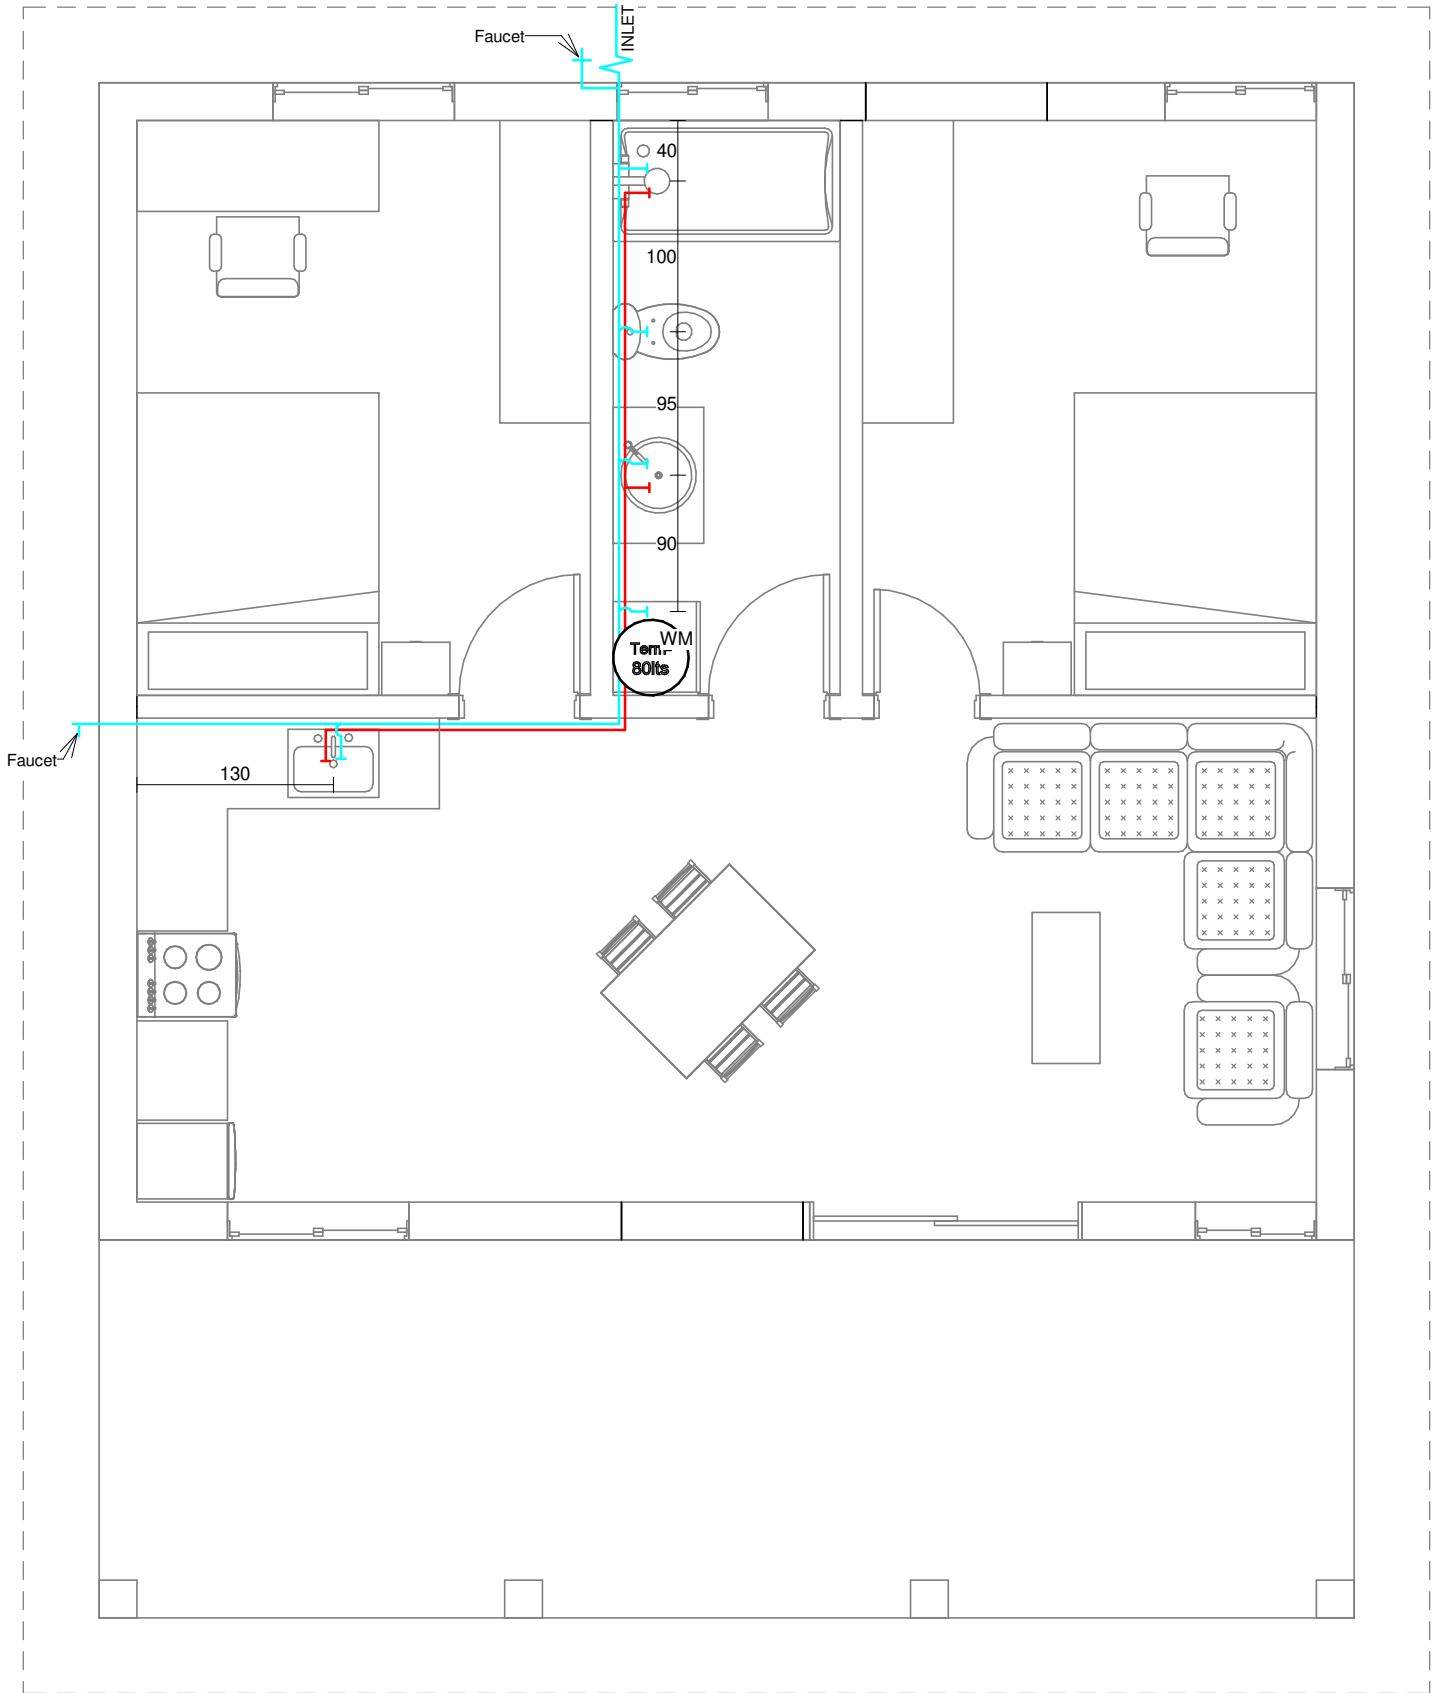

Vivienda CYBE (Version III)

Plano: Hidraulicas

Cliente:


Arquitecto: Ricardo Russi

Escala: 1 : 50



N° Lote:

Ing. Civil: Yasmin Abdul

Fecha: 12/7/2023 16:42:25

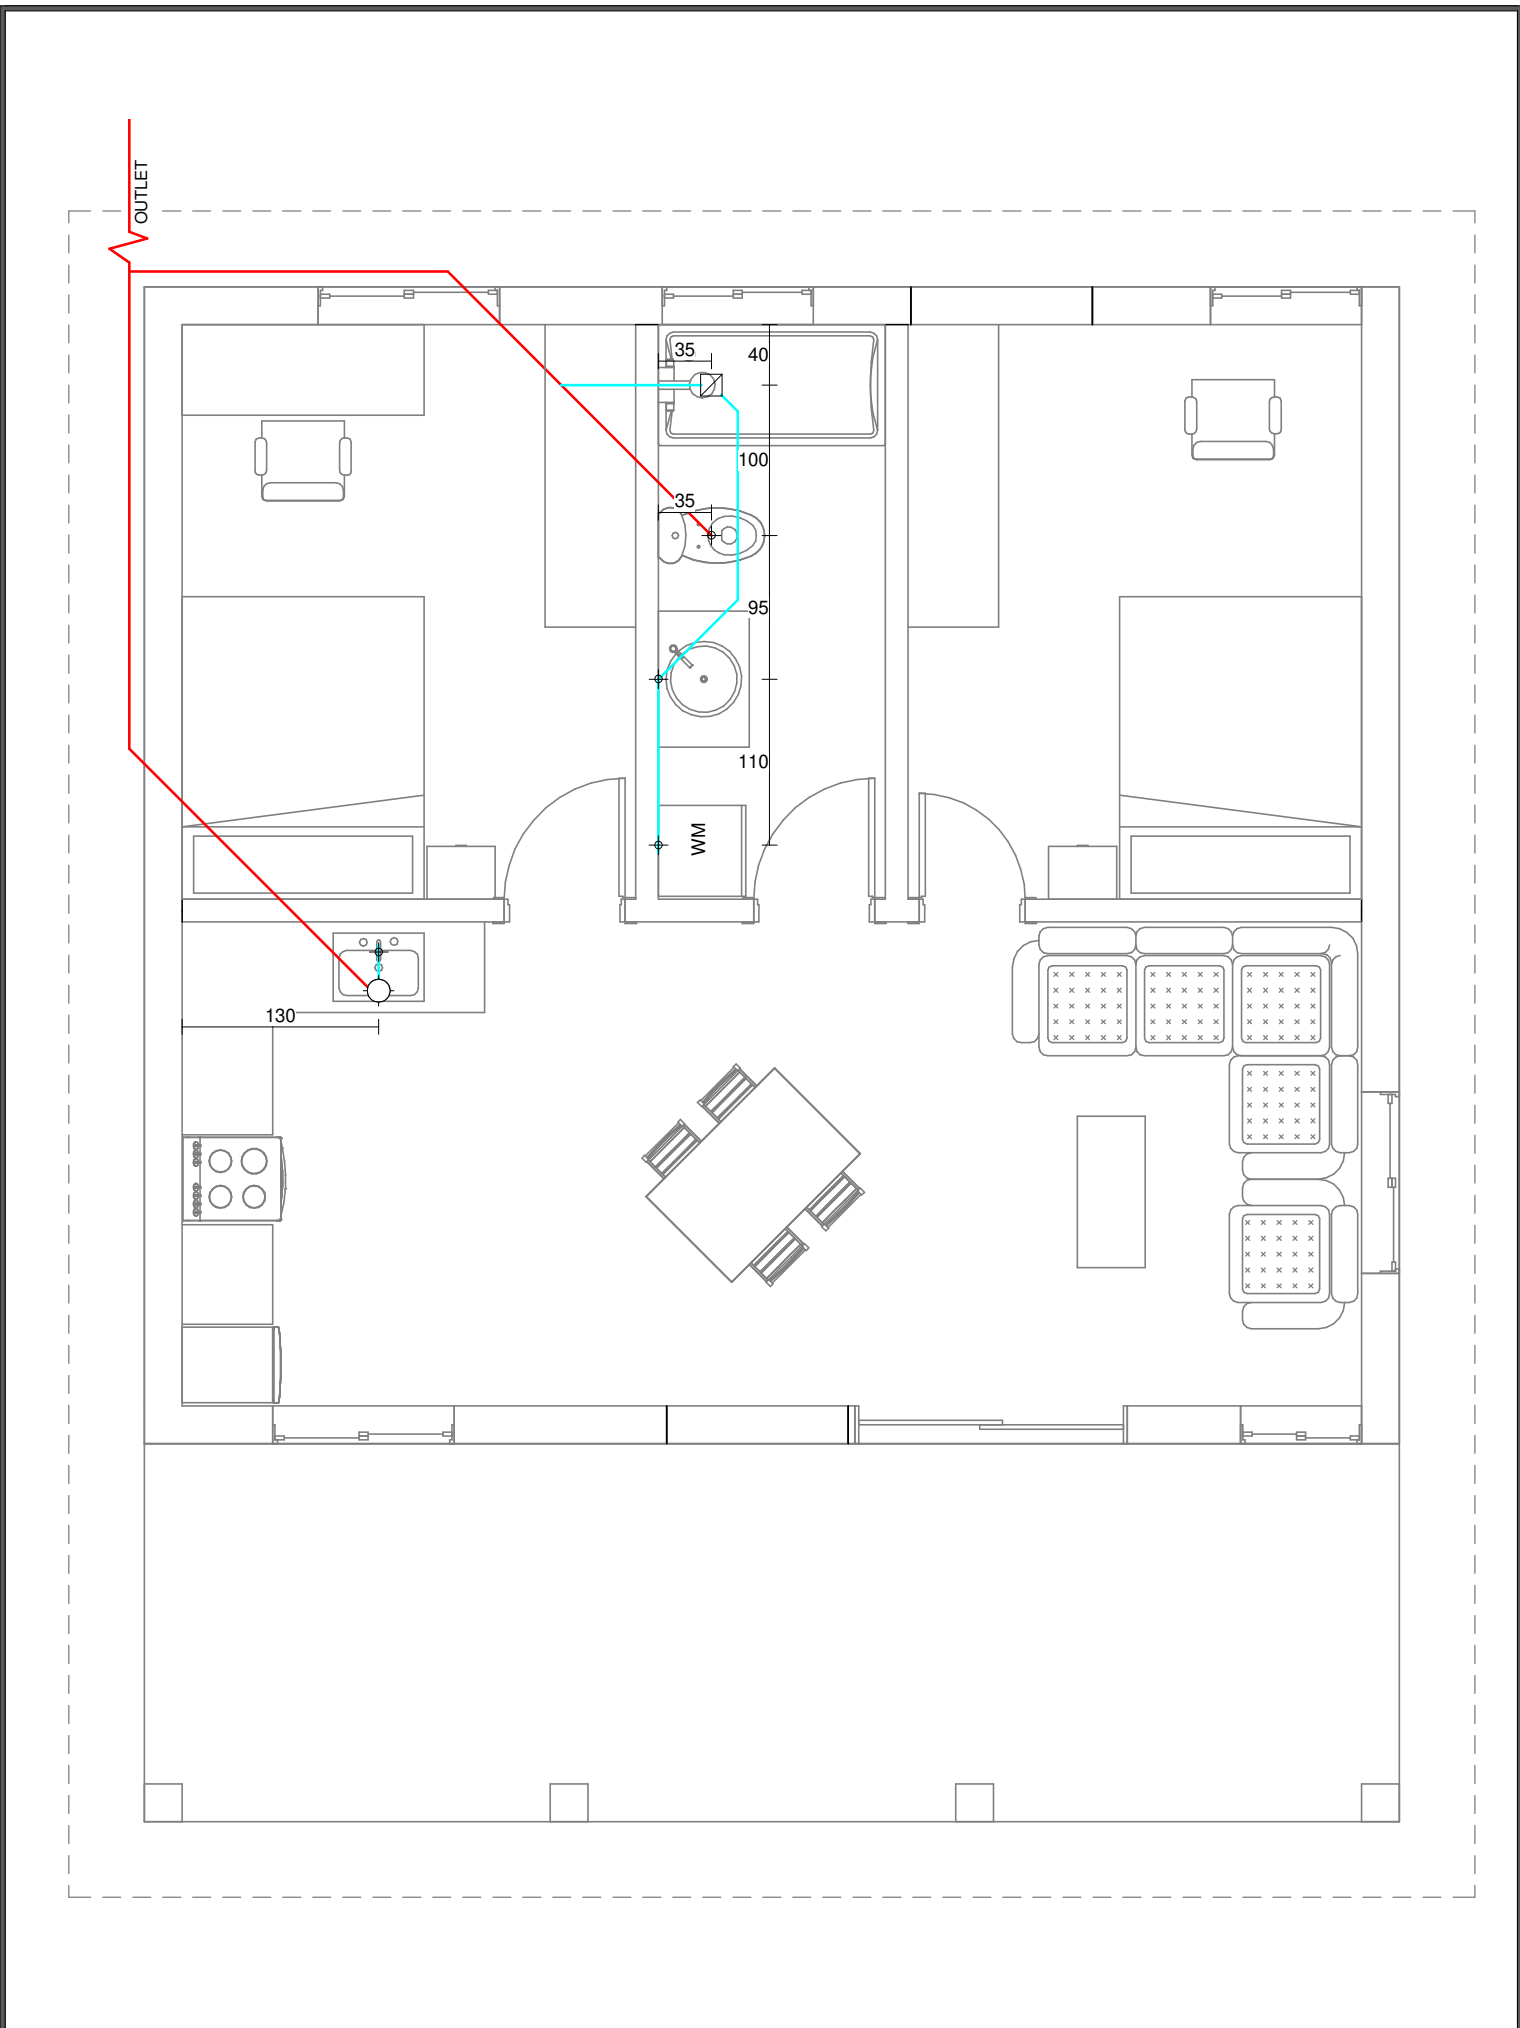

Vivienda CYBE (Version III)		Plano: Desagues
Ciente:	Arquitecto: Ricardo Russi	Escala: 1 : 50
N° Lote:	Ing. Civil: Yasmin Abdul	Fecha: 12/7/2023 16:42:26

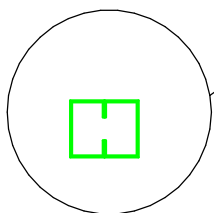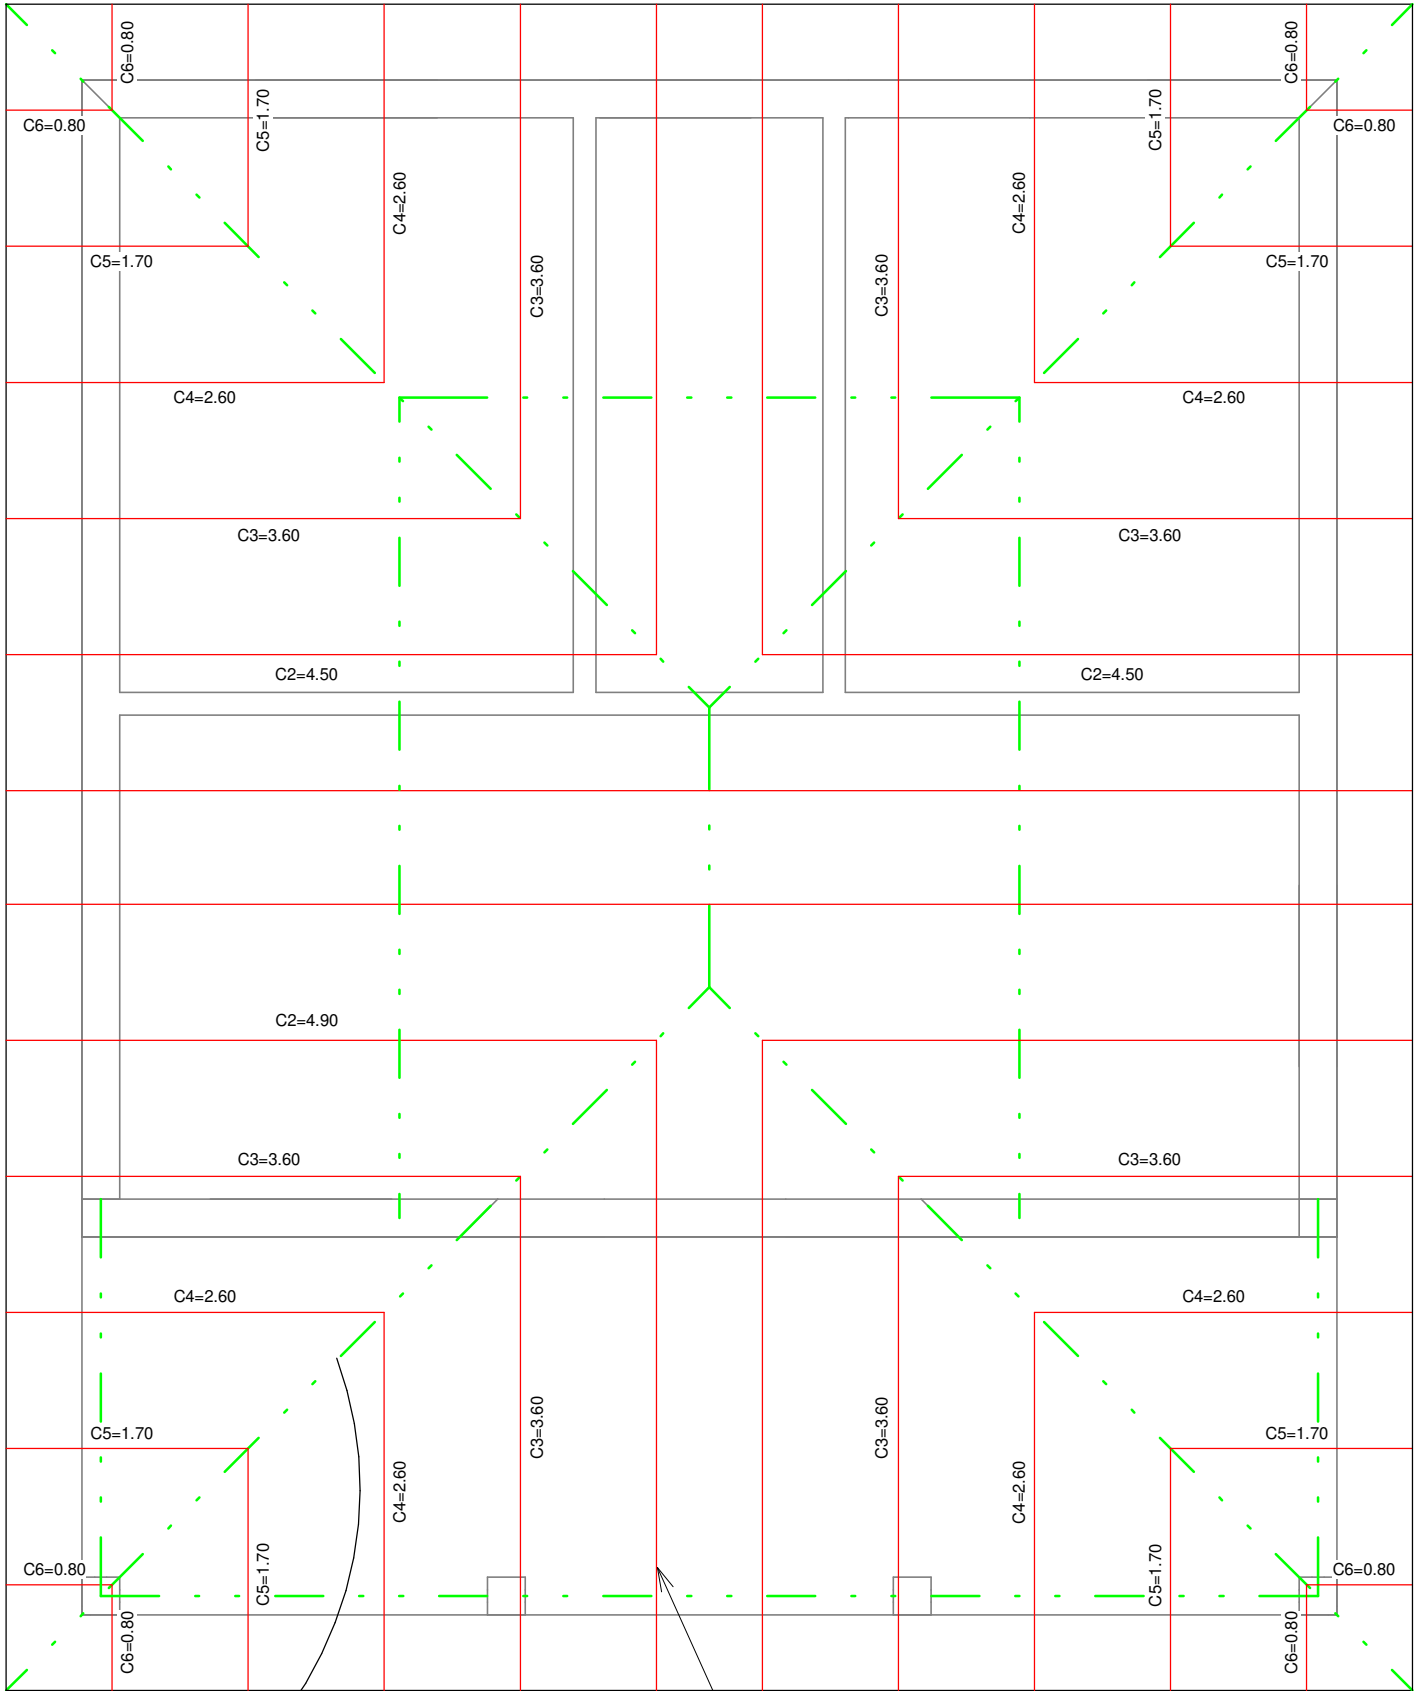

Lineas de chapas 15%

Perfil C 75x45x2mm (doble)

Vivienda CYBE (Version III)

Plano: Estructura de Techo

Cliente:


Arquitecto: Ricardo Russi

Escala: Como se indica

N° Lote:

Ing. Civil: Yasmin Abdul

Fecha: 12/7/2023 16:42:26

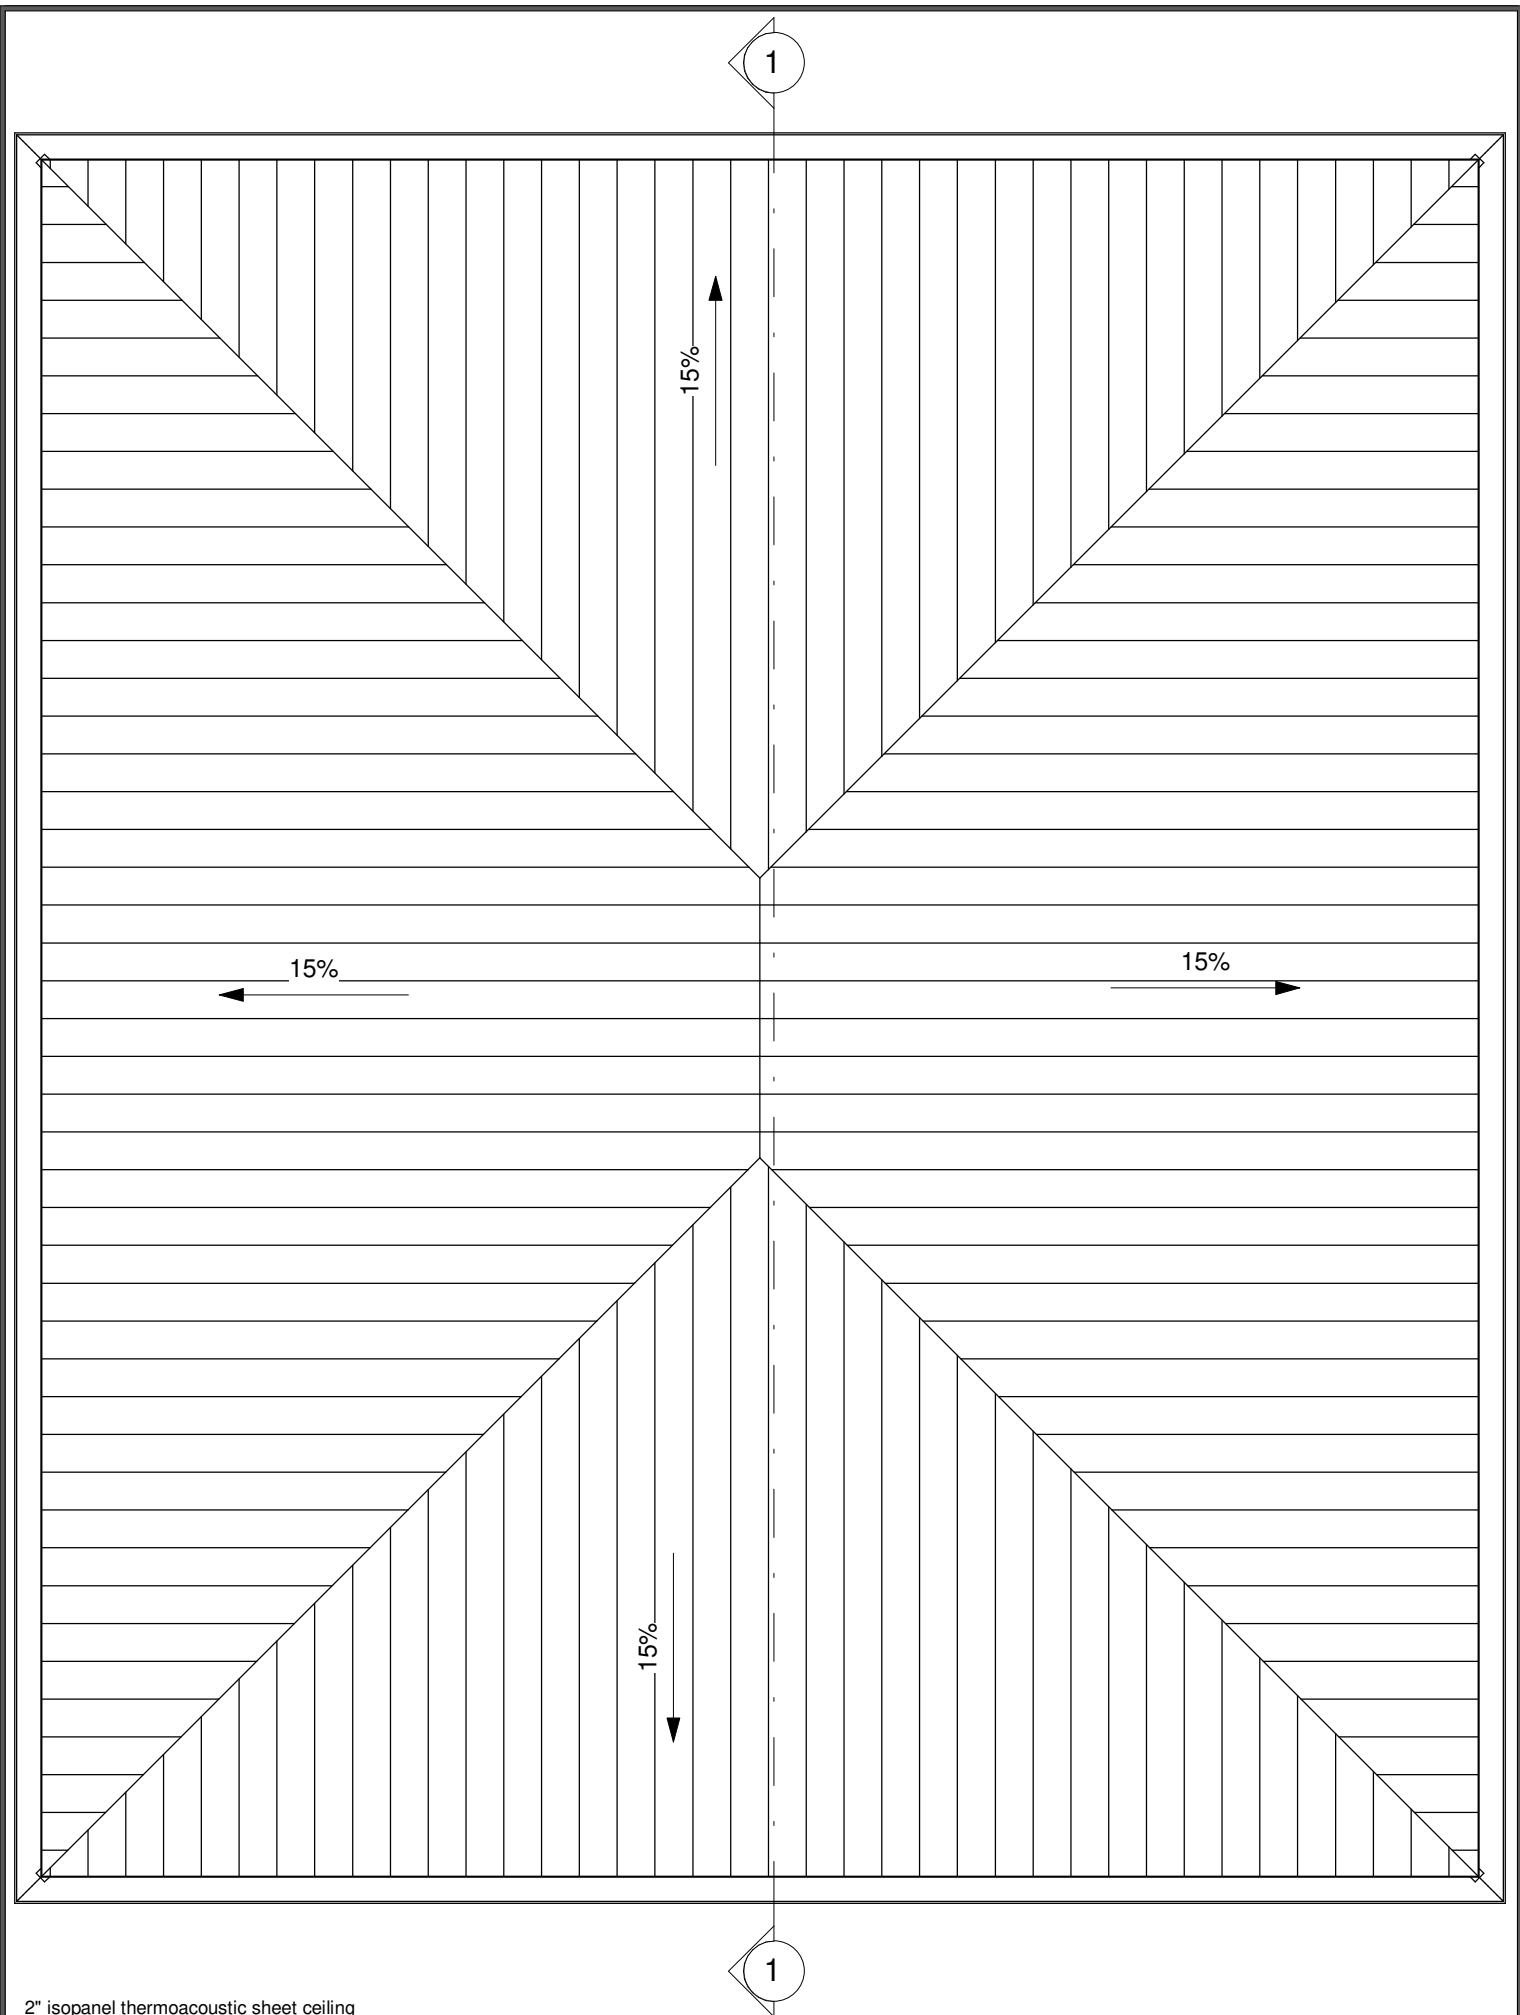

2" isopanel thermoacoustic sheet ceiling

Vivienda CYBE (Version III)		Plano: Planimetria
Cliente:	Arquitecto: Ricardo Russi	Escala: 1 : 50
N° Lote:	Ing. Civil: Yasmin Abdul	Fecha: 12/7/2023 16:42:27